

Sztachó Ignác okl. földmérő.

A munkavégző neve

Üllő  
belterület

község, város

Munkaszám: 30-1/2011.

## VÁLTOZÁSI VÁZRAJZ

a 3698/3, 3698/6... helyrajzi számú földrészlet megosztásáról

Méretarány: 1:2880

EOV

E vázrajz ingatlan-nyilvántartási átvezetését sorrendben megelőzi a ..... 5-240/2011..... sz. vázrajz(ok) átvezetése.

E vázrajz érvényteleníti a ..... sz. alatt záradékolt vázrajzot.

A feltüntetett méretek a helyszínen mért mérési adatok.

Változás előtt							Változás után							
Helyrajzi szám	Alrészlet		Min. o.	Terület		AK	Helyrajzi szám	Alrészlet		Min. o.	Terület		AK	Jegyzet
	jel	műv. ág		ha	m <sup>2</sup>			jel	műv. ág		ha	m <sup>2</sup>		
1	2	3	4	5	6	7	8	9	10	11	12	13	14	15
3698/3	-	kivett építési terület	-	7	3300	-	3698/7	-	kivett építési terület	-	5	1910	-	
3698/6	a	kivett építési terület	-	2	0002	-	3698/8	-	kivett út	-	-	7010	-	
	b	erdő	3	1	3100	6.81	3698/9	a	kivett építési terület	-	2	8042	-	
				3	3102	6.81		b	erdő	3	1	3100	6.81	
											4	1142	6.81	
							3698/10	-	kivett építési terület	-	-	6340	-	
Összesen:				10	6402	6.81					10	6402	6.81	

A megosztott földrészlet új határpontjai fakaróval vannak megjelölve.

A változás akaratunknak megfelelően történt:

Készítette: Pillis. 2011. 04. 11.

Sztachó Ignác 4053/1995

földmérő

Ez a változási vázrajz megfelel a 46/2010. (IV. 27.) FVM rendeletben foglalt tartalmi és pontossági előírásoknak.

Szabó András

minőségtanúsító tervező

P.H.

Ing. rend. min. szám: 4053/1995


Kamarai terv. jog szám: GD-T/01-12884

A helyrajzi számozás és területszámítás helyes. Ez a záradék a keltezésétől számított egy évig hatályos, későbbi felhasználás előtt a vázrajzot újra záradékolni kell.

Monor, 2011. .... hó ..... nap

záradékoló

P.H.  
(Kör. Fh.)

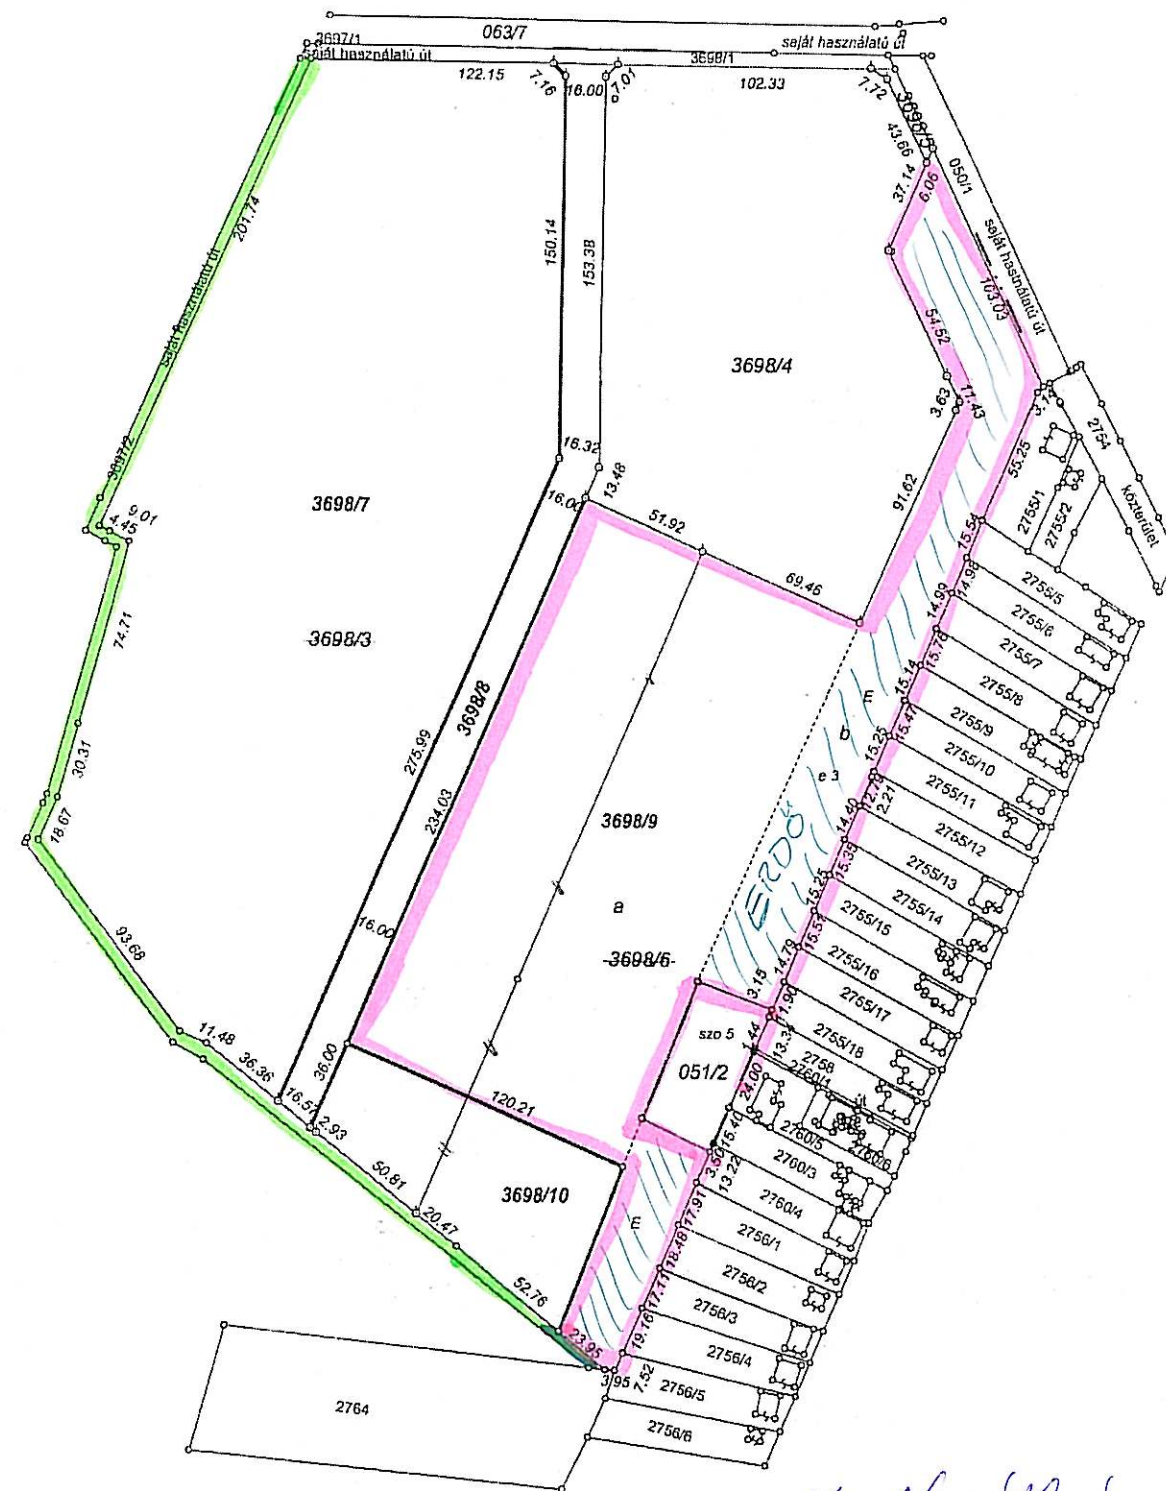

Kis Horvát úr  
által szert írt terület  
Öndorvicspárt  
területe