

# VÁLTOZÁSI VÁZRAJZ

a 2955, 2956/3, 2957/2 helyrajzi számú földrészletek határrendezéséről


Méretarány: 1:1000

CÍMKOORDINÁTÁK  
2955/2 hrsz  
psz Y X  
1 671345 225953

2955/3 hrsz  
psz Y X  
1 671335 226026  
2 671345 226030



A változás akaratainknak megfelelően történt:.....

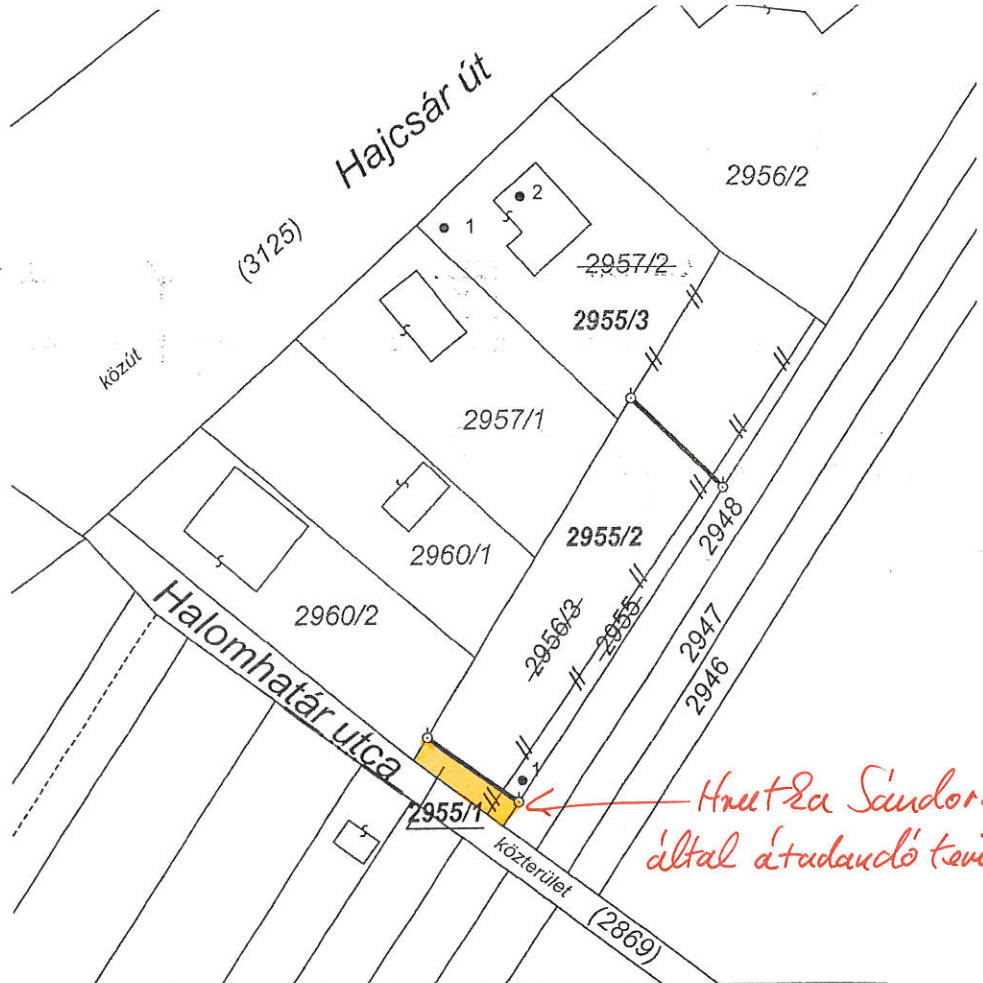

Változás előtti állapot						Változás utáni állapot						Mégjegyzés	
Hrsz	Alrészlet			Terület ha.m <sup>2</sup>	AK	Hrsz	Alrészlet			Terület ha.m <sup>2</sup>	AK		Szolgalmi és egyéb jogok
	jel	mű.v.ága	min.o.				jel	mű.v.ága	min.o.				
1	2	3	4	5	6	7	8	9	10	11	12	13	14
2955		kivett, beépítetlen terület		0.0172		2955/1	-	kivett, közterület		0.0053	-		
2956/3		kivett, beépítetlen terület		0.1088		2955/2		kivett, beépítetlen terület		0.0800			
2957/2		kivett, lakóház udvar		0.0844		2955/3		kivett, lakóház udvar		0.1251			
Összesen:				0.2104						0.2104			

A helyrajzi számozás és a területszámítás helyes. Ez a záradék a kelteztől számított egy évig hatályos, későbbi felhasználás esetén a vázrajzot újra záradékoltni kell.

SERES ATTILA földmérő  
2200 Monor, Nemzetőr u. 48.  
Készítette: A Monor, 2016.09.01.  
Nyilvántartási szám: 33827283  
Seres Attila  
Telefon: 06-3382745-006  
földmérő sz. szám: 68842013  
OK (Változás) építőkémék  
minőségét tanúsító földmérő u. 15.  
IFM: 1542116

1542116

2016 SZEPT 23.

Monor: 2016.....hó.....nap

Záradékoló.....  
PH. Ing.rend.min.szám: