

Telekalakítási helyszínrajz


a 2889/2 helyrajzi számú földrészlet megosztásáról

Méretarány: 1:1000

Mikszáth K. utca

EC

..... aljárás
..... Monor,
..... szajom, hogy az irreducével meggyezzik

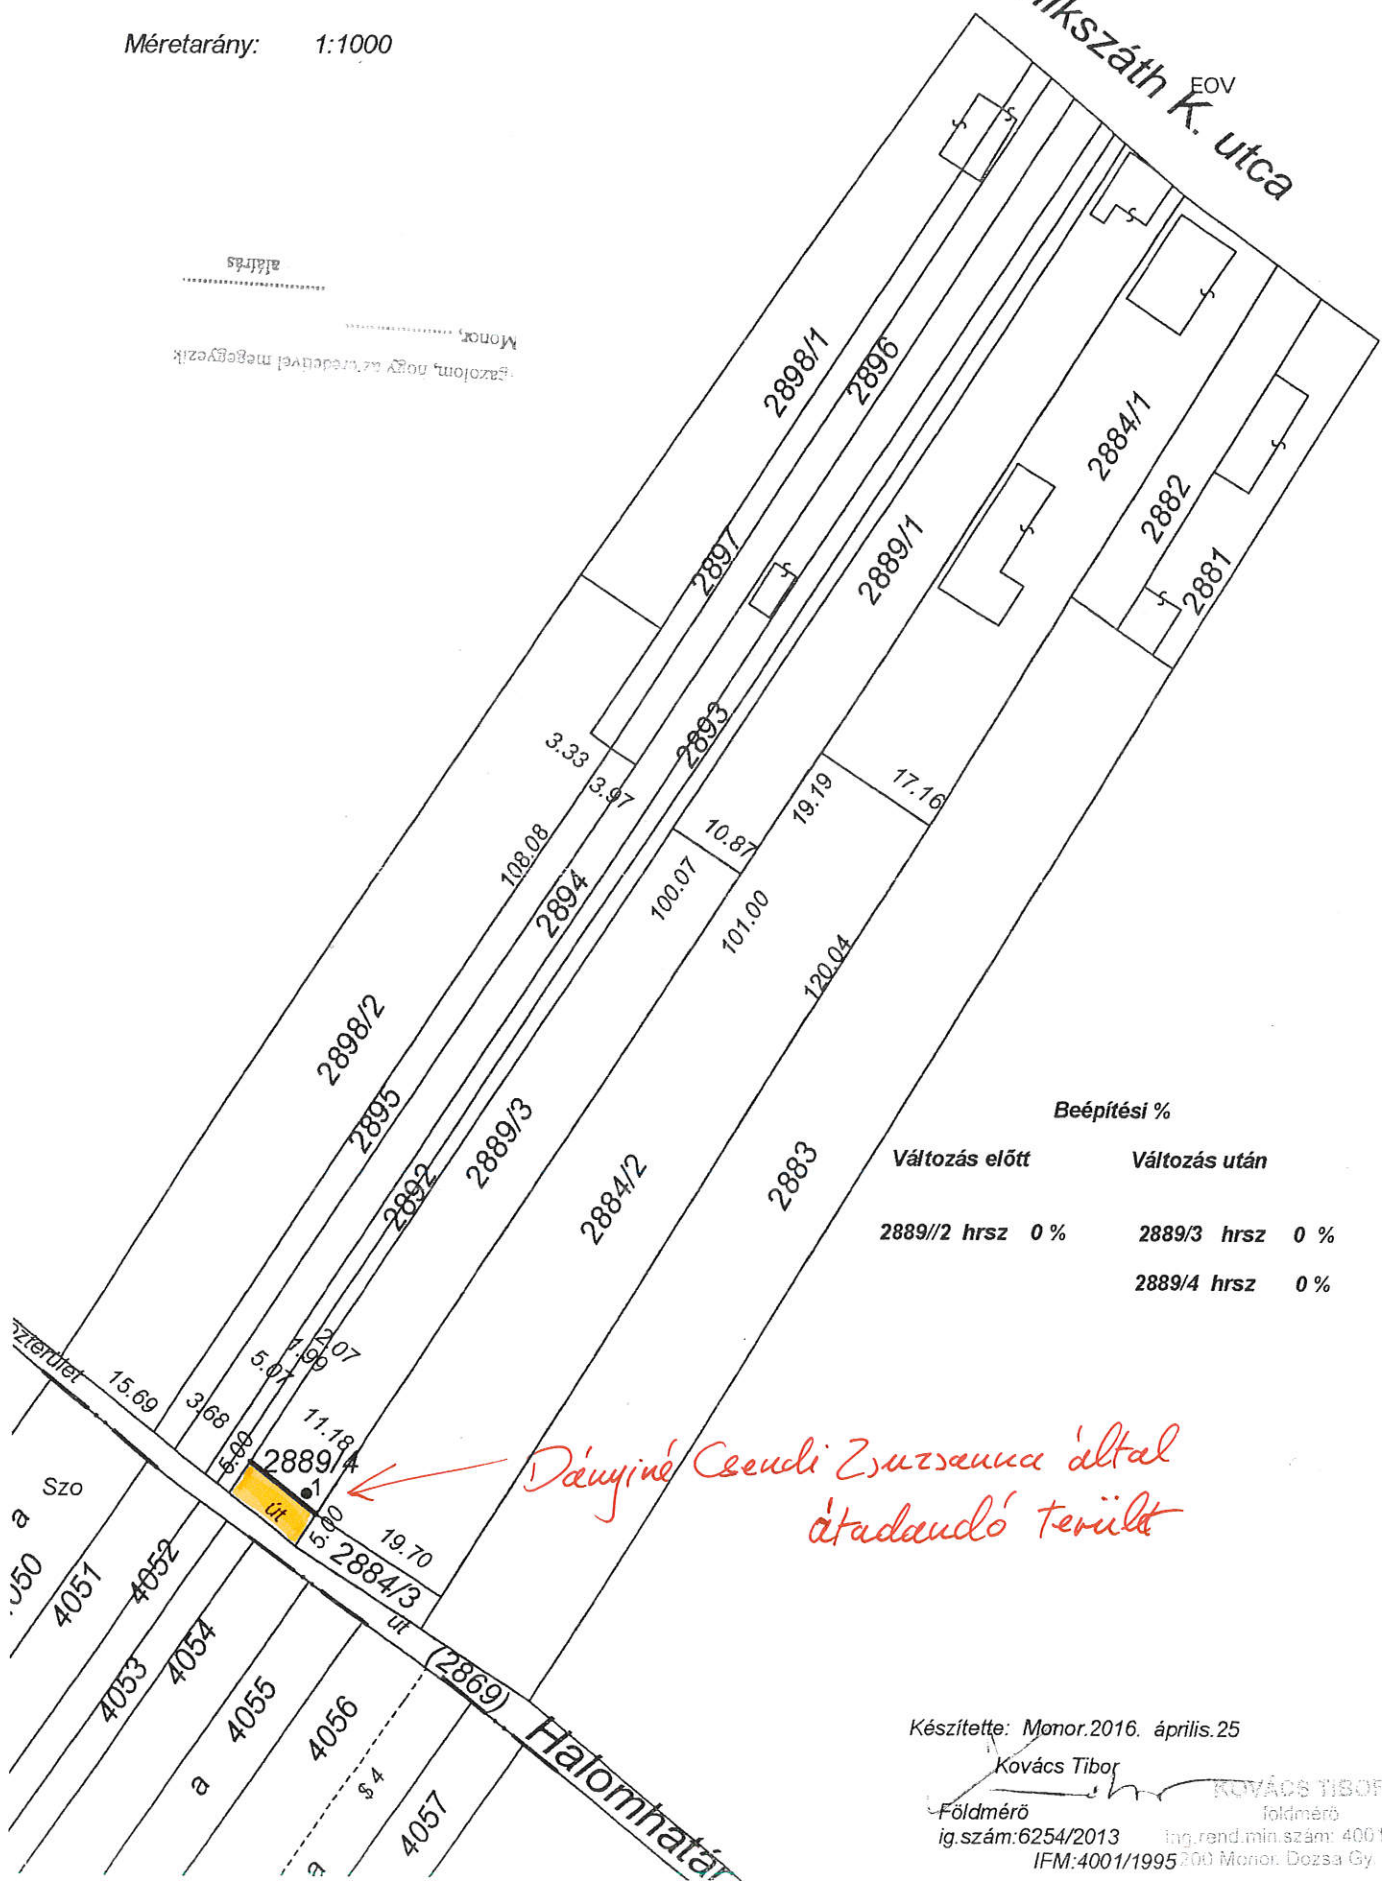

Beépítési %

Változás előtt	Változás után
2889/2 hrsz 0 %	2889/3 hrsz 0 %
	2889/4 hrsz 0 %

Dányiné Csendi Zsuzsanna által átadandó terület

Készítette: Monor.2016. április.25

Kovács Tibor

Földmérő
ig.szám:6254/2013 IFM:4001/1995
KOVÁCS TIBOR
földmérő
ing.rend.min.szám: 4001/1995
2001 Monor. Dózsa Gy. u. 38.