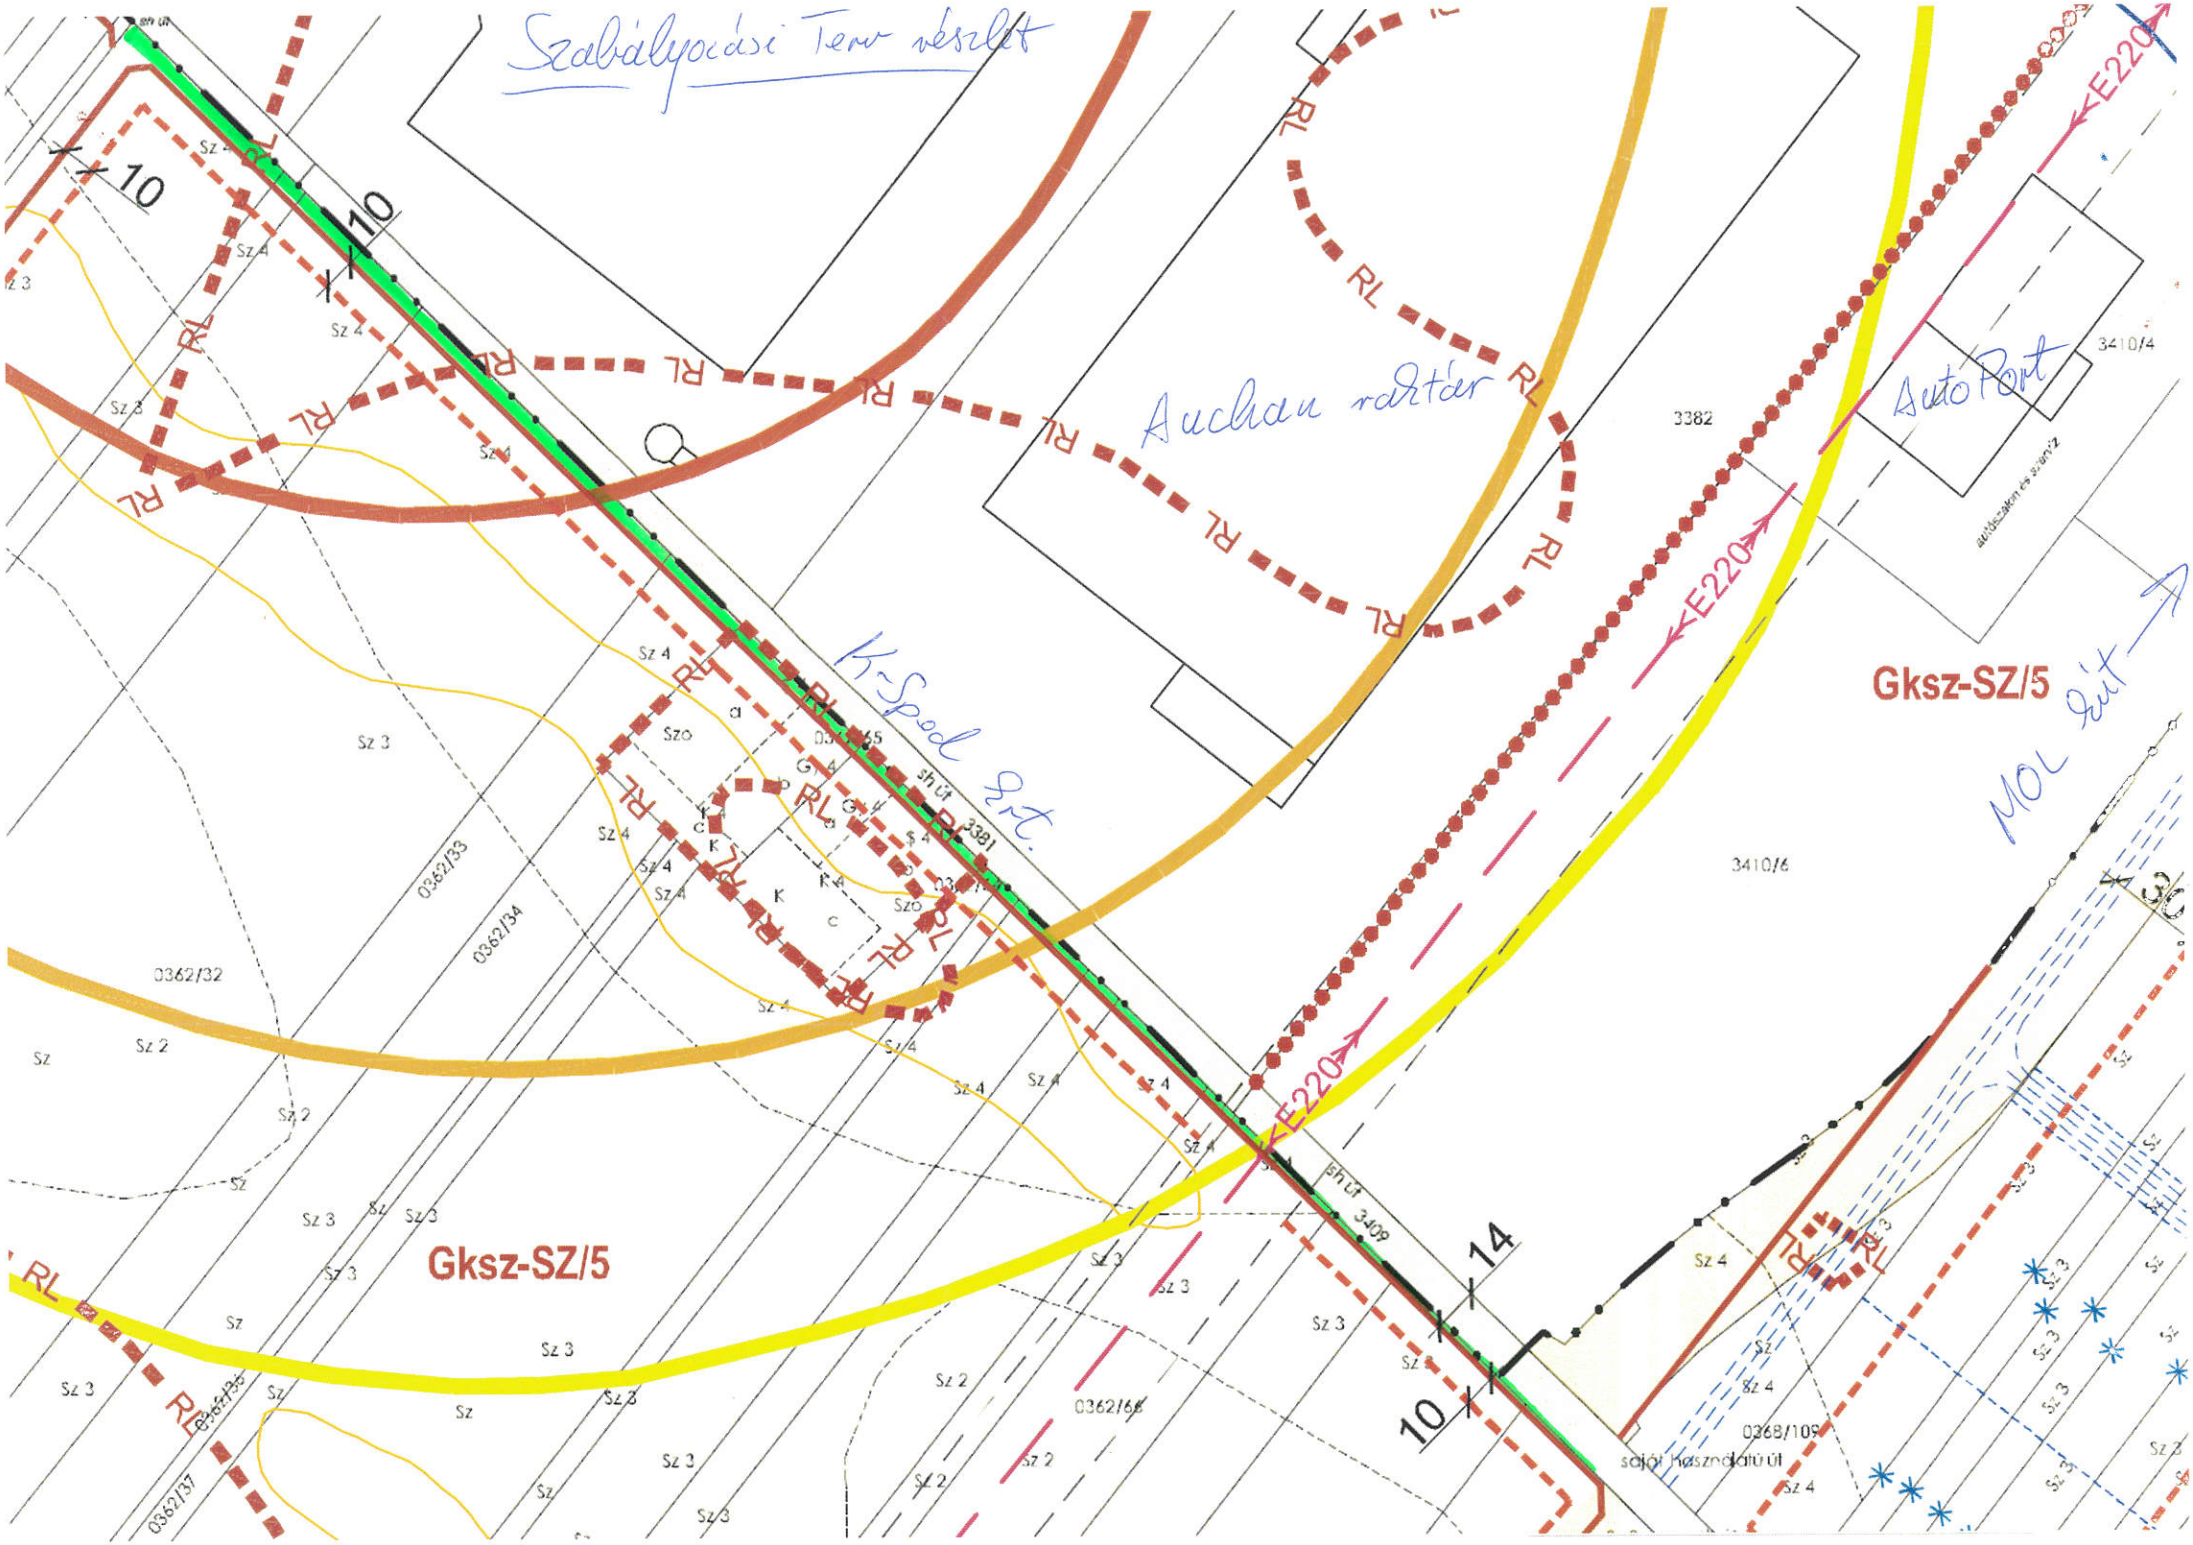

Szabályozási Terv részlet
Auchan raktár
Auto Port
K-Spod Ert.
MOL kút
Gksz-SZ/5
Gksz-SZ/5
E220
E220
E220
RL
10
10
10
14
3382
3410/4
3410/6
3381
3409
0362/32
0362/33
0362/34
0362/37
0362/66
0368/109
sh út
saját használatú út