

Sztachó Ignác okl. földmérő.

A munkavégző neve

Üllő külterület

község, város

Munkaszám: 5/2012.

# VÁLTOZÁSI VÁZRAJZ

a 053/21, 055/1, helyrajzi számú földrészletek megosztásáról és határrendezéséről

Méretarány: 1:1000

E vázrajz ingatlan-nyilvántartási átvezetését sorrendben megelőzi a ..... sz. vázrajz(ok) átvezetése.

EOV\_DATR:2\_283/2012

E vázrajz érvényteleníti a ..... sz. alatt záradékolt vázrajzot.

A feltüntetett méretek a helyszínen mért mérési adatok.


Változás előtt							Változás után							
Helyrajzi szám	Alrészlet		Min.o.	Terület		AK	Helyrajzi szám	Alrészlet		Min.o.	Terület		AK	Jegyzet
	jel	műv. ág		ha	m <sup>2</sup>			jel	műv. ág		ha	m <sup>2</sup>		
1	2	3	4	5	6	7	8	9	10	11	12	13	14	15
053/21	-	kivett telephely	-	2	4167	-	053/50	-	kivett telephely	-	-	1288	-	Ü_Sz_V 20 kV
055/1	-	kivett saját használatú út	-	-	4190	-	053/51	-	kivett telephely	-	2	4167	-	Ü_E_P 20 kV 168 m <sup>2</sup> Tigáz 74 m <sup>2</sup>
							053/51	-	kivett telephely	-	2	4167	-	Ü_Sz_V 20 kV 498 m <sup>2</sup> Ü_E_P 20 kV 623 m <sup>2</sup> Tigáz 4356 m <sup>2</sup>
							053/52	-	kivett saját használatú út	-	-	2902	-	Ü_Sz_V 20 kV 6 m <sup>2</sup> Ü_E_P 20 kV 51 m <sup>2</sup> Tigáz 1179 m <sup>2</sup>
Összesen:				2	8357						2	8357		

üllesztés  
gövez.  
Erdővel  
gövez.  
36m<sup>2</sup>

3578m<sup>2</sup>

710m<sup>2</sup>

2015 OKT 21

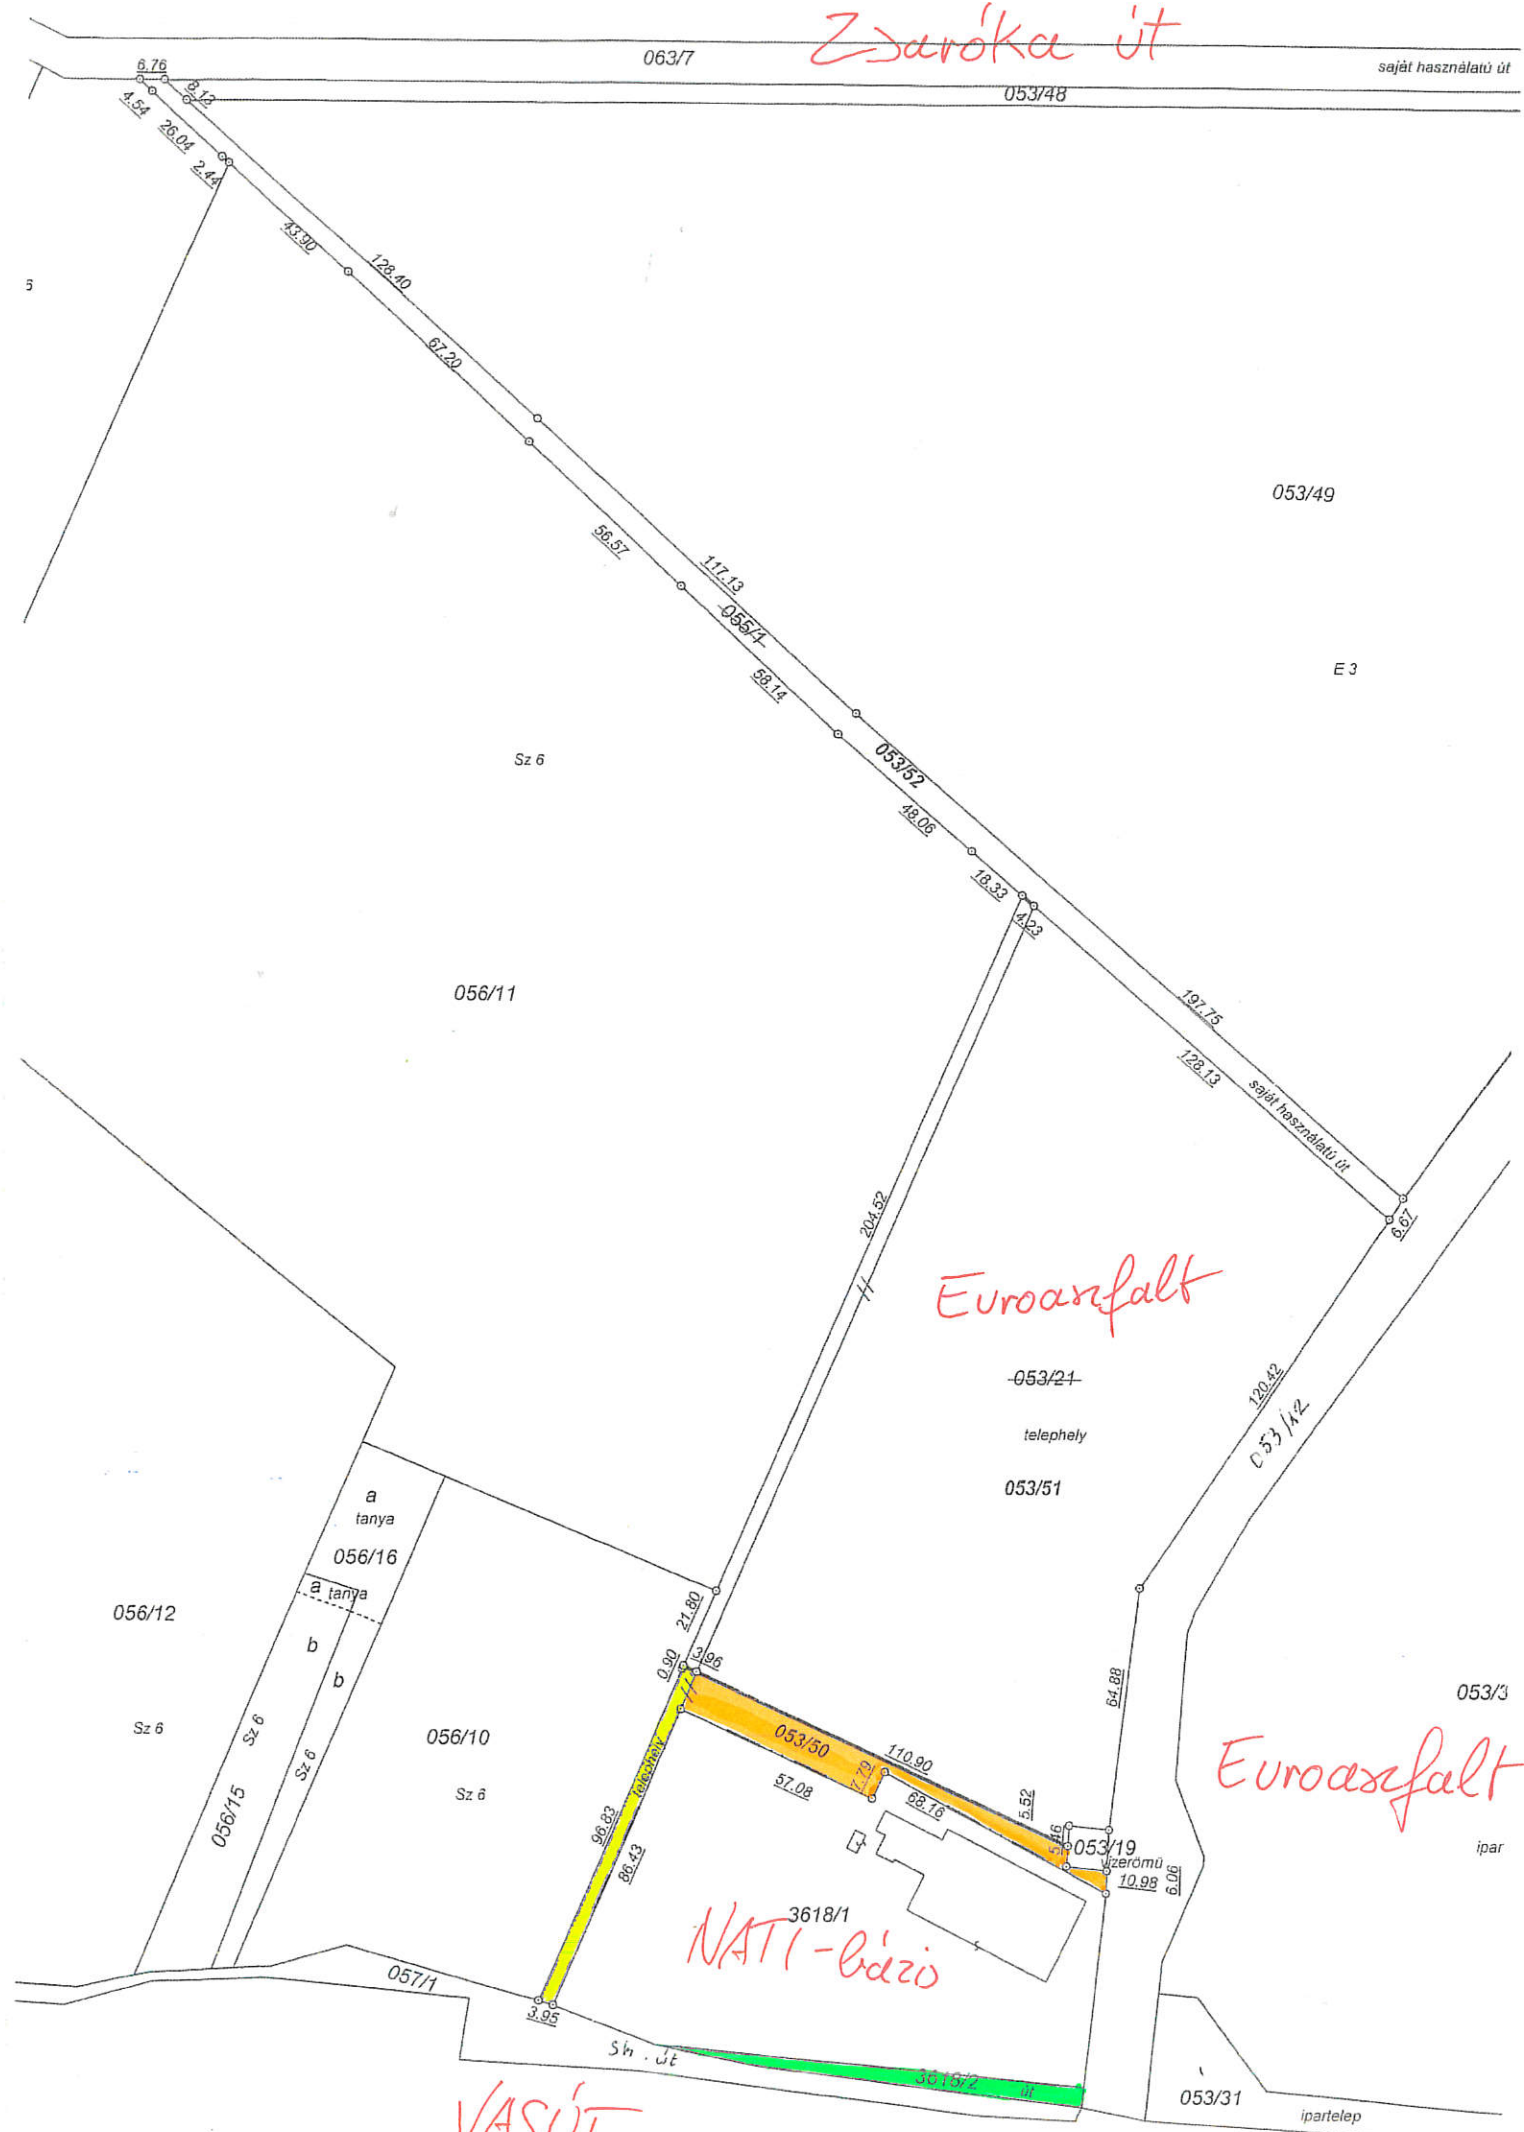

A megosztott földrészlet új határpontjai fakaróval vannak megjelölve.

A változás akaratunknak megfelelően történt. Ez a változási vázrajz megfelel a 46/2010. (IV.27.) FVM rendeletben foglalt tartalmi és pontossági előírásoknak.

Készítette: Pilis: 2012.03.21. SZTACHÓ IGNÁC okl. földmérő 2721 Pilis, Akácfa út 37. Sztachó Ignác ifm: 4053/1995

Minőség tanúsító: SZABÓ ANDRÁS mérnök-művezető 1108 Budapest, Tavasz u. 3/B. II/20. Ing. rend. min. szám: 2100/2008

Kamarai térv. jog szám: GD-T/01-12884 sz. GD-T 01-12884

A helyrajzi számozás és területszámítás helyes. Ez a záradék a keltezésétől számított egy évig hatályos, későbbi felhasználás előtt a vázrajzot újra záradékolni kell.

Monor, 2012. hó 4. nap záradékoló

E-3/12 P.H. (Kör. Fh.) 31. Monor

