


12. melléklet.

# Pesti út

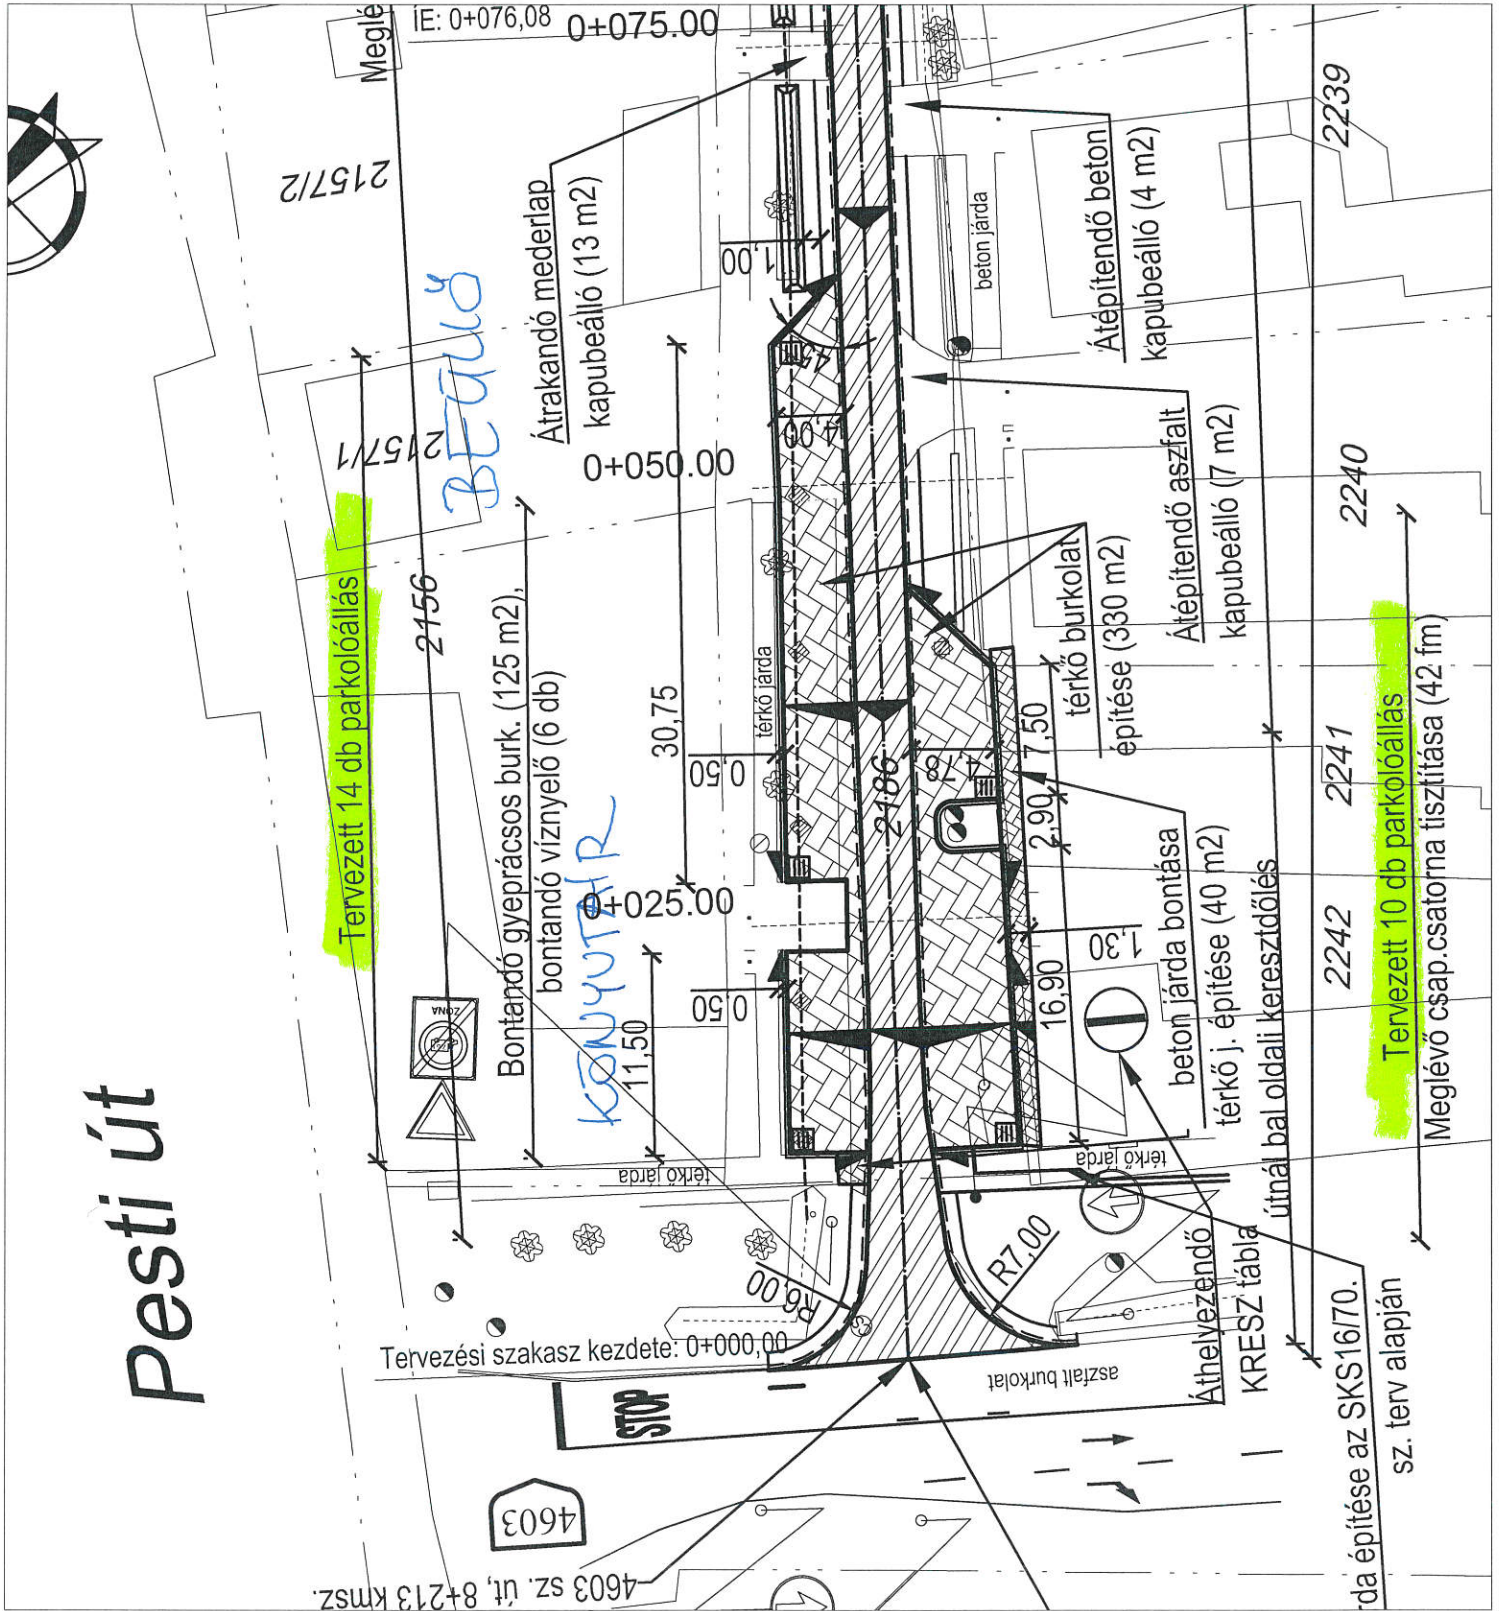

Tervezett 14 db parkolóállás

Bontandó gyeprácsos burk. (125 m<sup>2</sup>), bontandó víznyelő (6 db)

Átrakandó mederlap kapubeálló (13 m<sup>2</sup>)

Átépítendő beton kapubeálló (4 m<sup>2</sup>)

térkö burkolat építése (330 m<sup>2</sup>)

beton járda bontása, térkö j. építése (40 m<sup>2</sup>)

Áthelyezendő KRESZ tábla

útnál baloldali keresztidőlés

átépítendő beton kapubeálló (4 m<sup>2</sup>)

átépítendő aszfalt kapubeálló (7 m<sup>2</sup>)

térkö j. építése (40 m<sup>2</sup>)

beton járda bontása

Meglévő csap. csatorna tisztítása (42 fm)

Tervezett 10 db parkolóállás

da építése az SKS1670. sz. terv alapján

12. melléklet

