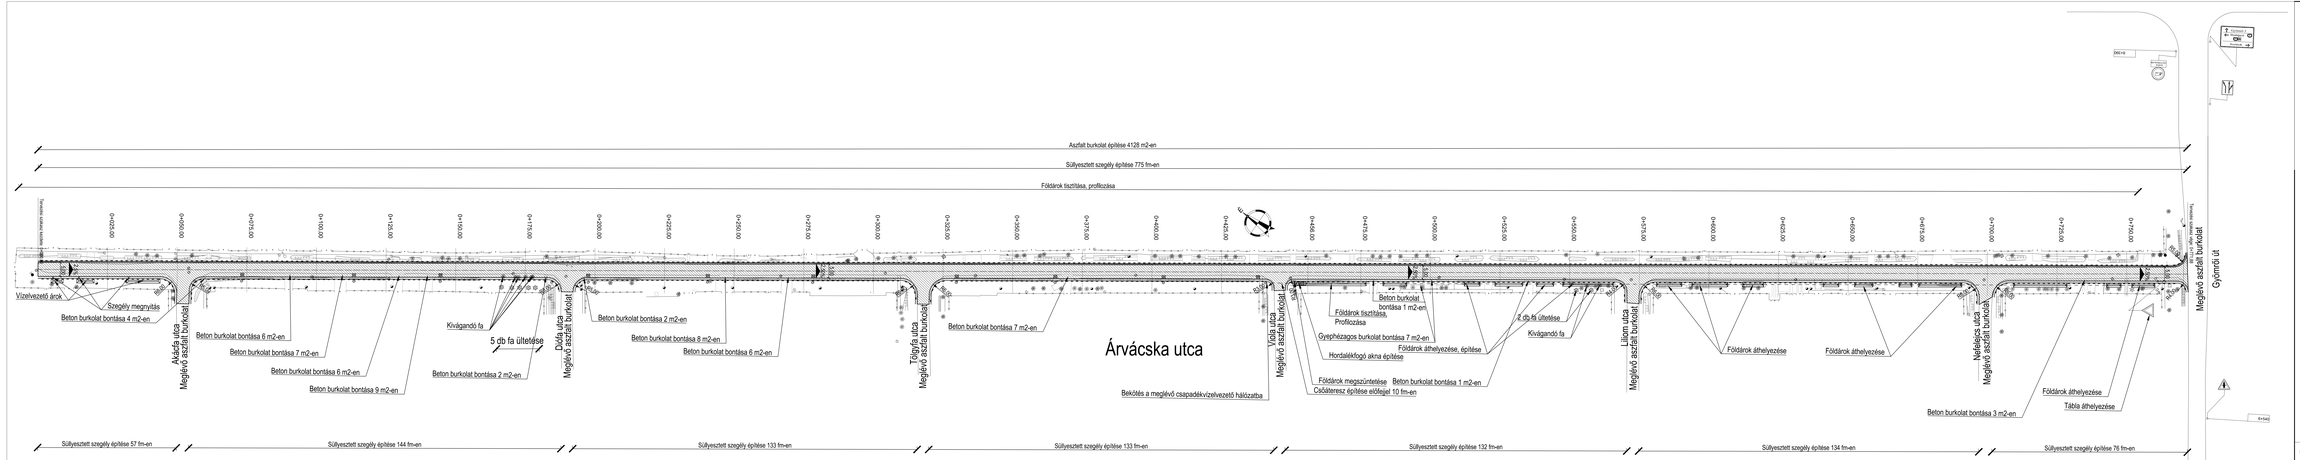

JELMAGYARÁZAT:

- Tervezett úttengely
- Tervezett burkolatszél
- Tervezett padkaszél
- Tervezett burkolatszél K-szegéllyel
- Tervezett burkolatszél sülyesztett szegéllyel
- Ülőesős fa
- Tervezett vízmyelő akna
- Tervezett földárok
- Meglévő kerítés
- Meglévő víz-, gáz elzáró, akna/kellap, vízmyelő
- Föld alatt tűzcsap, gáz szaglócső
- Meglévő fav. betón oszlop
- Meglévő tábla

SKS Terv Mérnökiroda Kft. 1082 Budapest, Szekely Bertalan u. 12/B
Tel.: (20)426-2258; (20)424-3258; (20)386-1905
Fax: (20)240-806 e-mail: skaterv@skaterv.hu web: www.skaterv.hu

Megrend.: Ölő Város Önkormányzata, 2225 Ölő, Templom tér 3.	Dátum: 2017. október
Tárgy: Árvácska utca Burkolatfelújítás kiviteli terve	Munkaszám: SKS-15/42-1.
Részmunkálat: Építési helyszínrajz	Rajzszám: 3.
	Méretarány: M=1:500
Felelős tervező: Kiss Balázs, MÉK T-15/1588	Tervező: Szabó András
Tervező: Szabó András	Tervező: Kiszler Anikó, Műszaki szakellenőr