


Árvácska utca mintakeresztmetsze
0+000-0+251 szelvények között

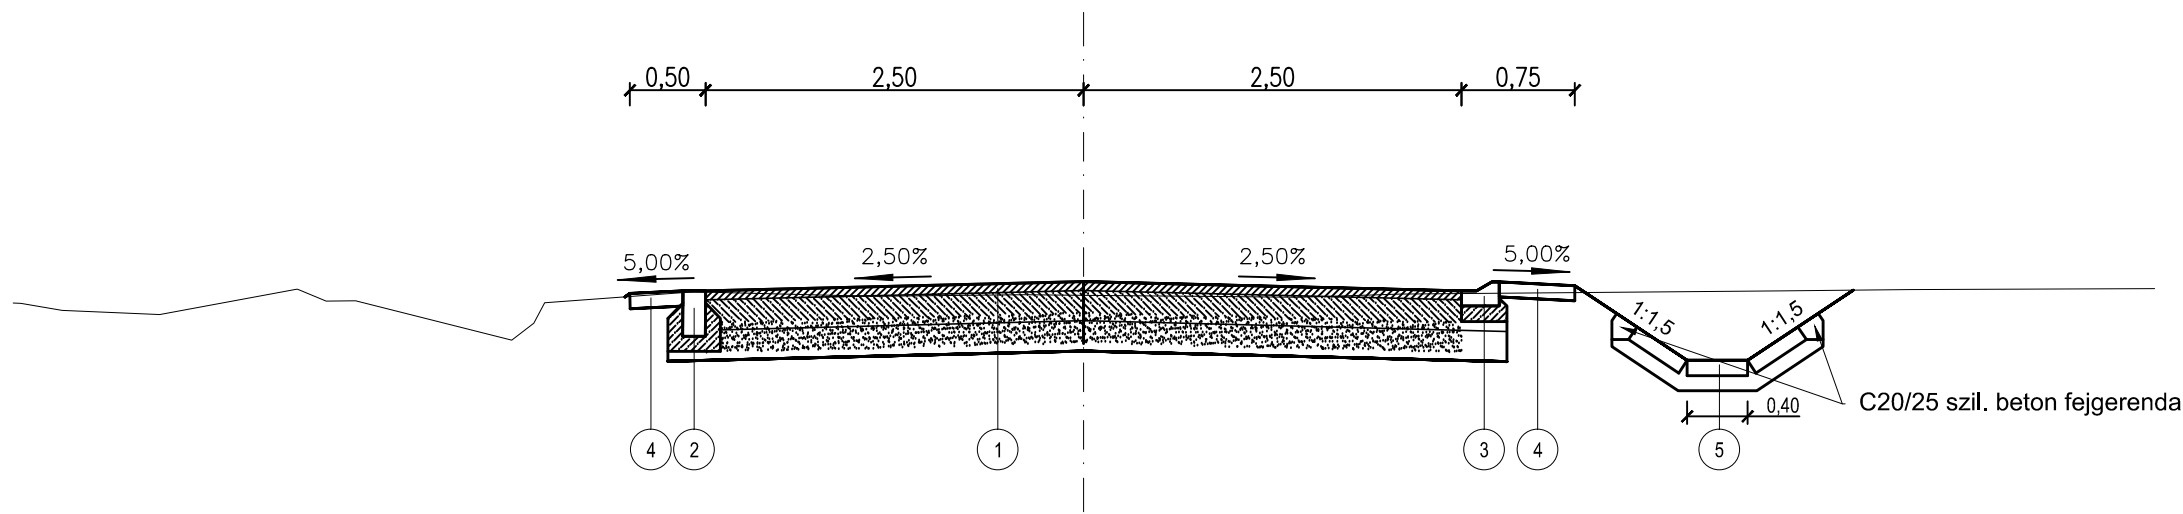


- 1
6 cm vastag AC16 kopóréteg
20 cm vastag FZKA 0/22
20 cm vastag homokos kavics

- 2
Süllyesztett szegély
C20/25-32/F1 betongerenda

- 3
K-szegély
C20/25-32/F1 betongerenda

Árvácska utca mintakeresztmetsze
0+251-0+771 szelvények között

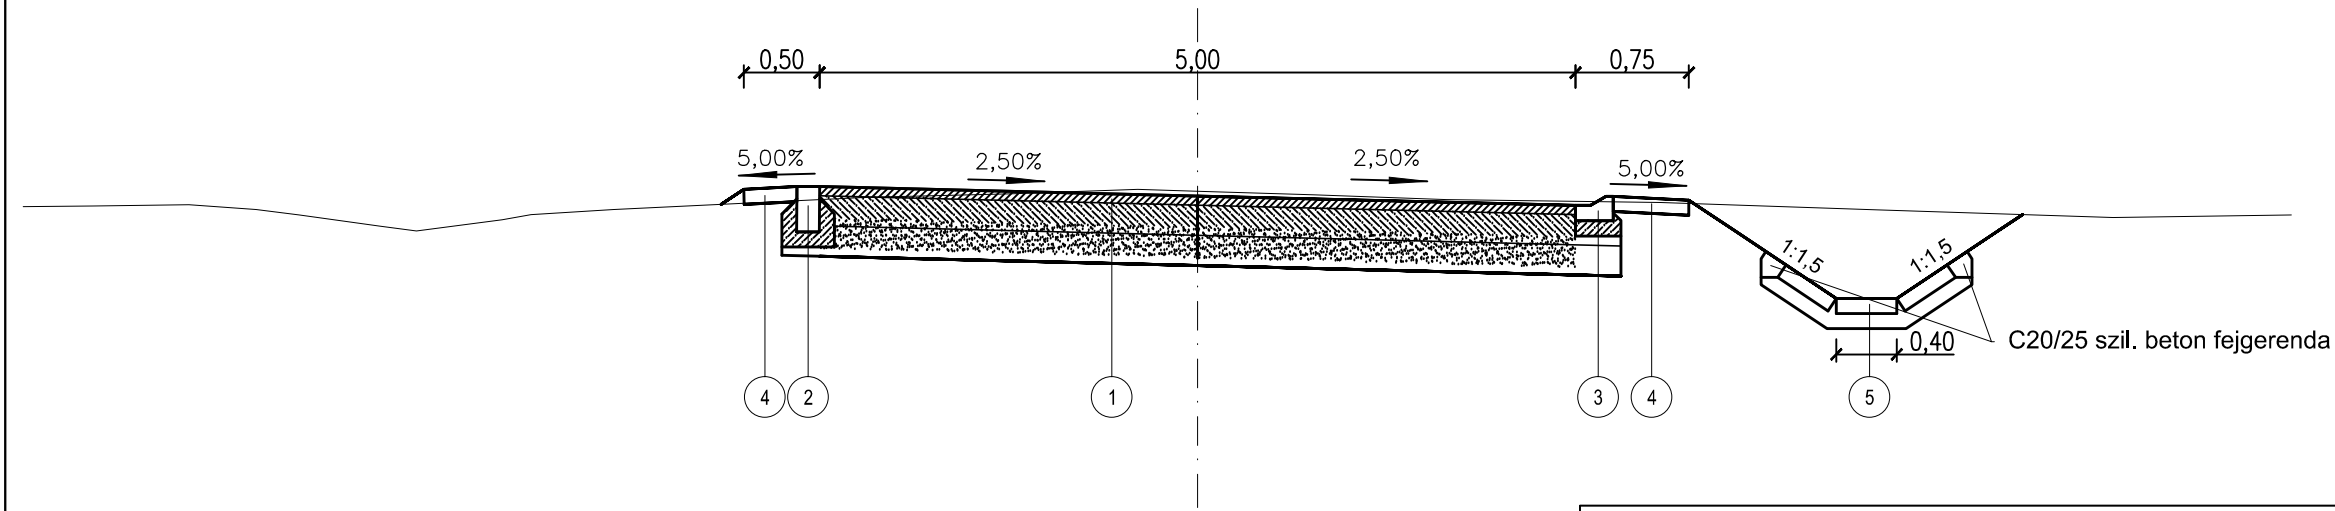

- 4
10 cm vastag M22 mechanikai stabilizáció

- 5
10x10x40 cm előregyártott beton mederlap
10 cm vastag homokos kavics



SKS Terv Mérnökiroda Kft.

1062 Budapest, Székely Bertalan u. 12/B
Tel.: (20)426-2558; (20)429-3258; (20)586-1905
Fax: (29)345-906 e-mail: sksterv@sksterv.hu web: www.sksterv.hu

Megbízó:	Üllő Város Önkormányzata 2225 Üllő, Templom tér 3.	Dátum:	2017. október
Tárgy:	Árvácska utca burkolatfelújítás kiviteli terve	Tervszám	SKS-15/42-1.
Részművelet:	Mintakeresztmetszvények	Rajzszám	6.
Felelős tervező	Kiss Balázs KÉ-T 13-11580	Tervező	Szabó András
Tervező	Nyári Anett	Tervező	Al-Ghashm Abdulrahman
Méretarány	M=1:50		