


KISAJÁTÍTÁSI ÁTNÉZETI TÉRKÉP

a 3626/1-3659 helyrajzi számú 11 db földrészlet kisajátításáról
a Budapest Liszt Ferenc Repülőtér kötőtpályás kapcsolatának tervezéséhez

Méretarány: 1:3000

1-11. Tkm

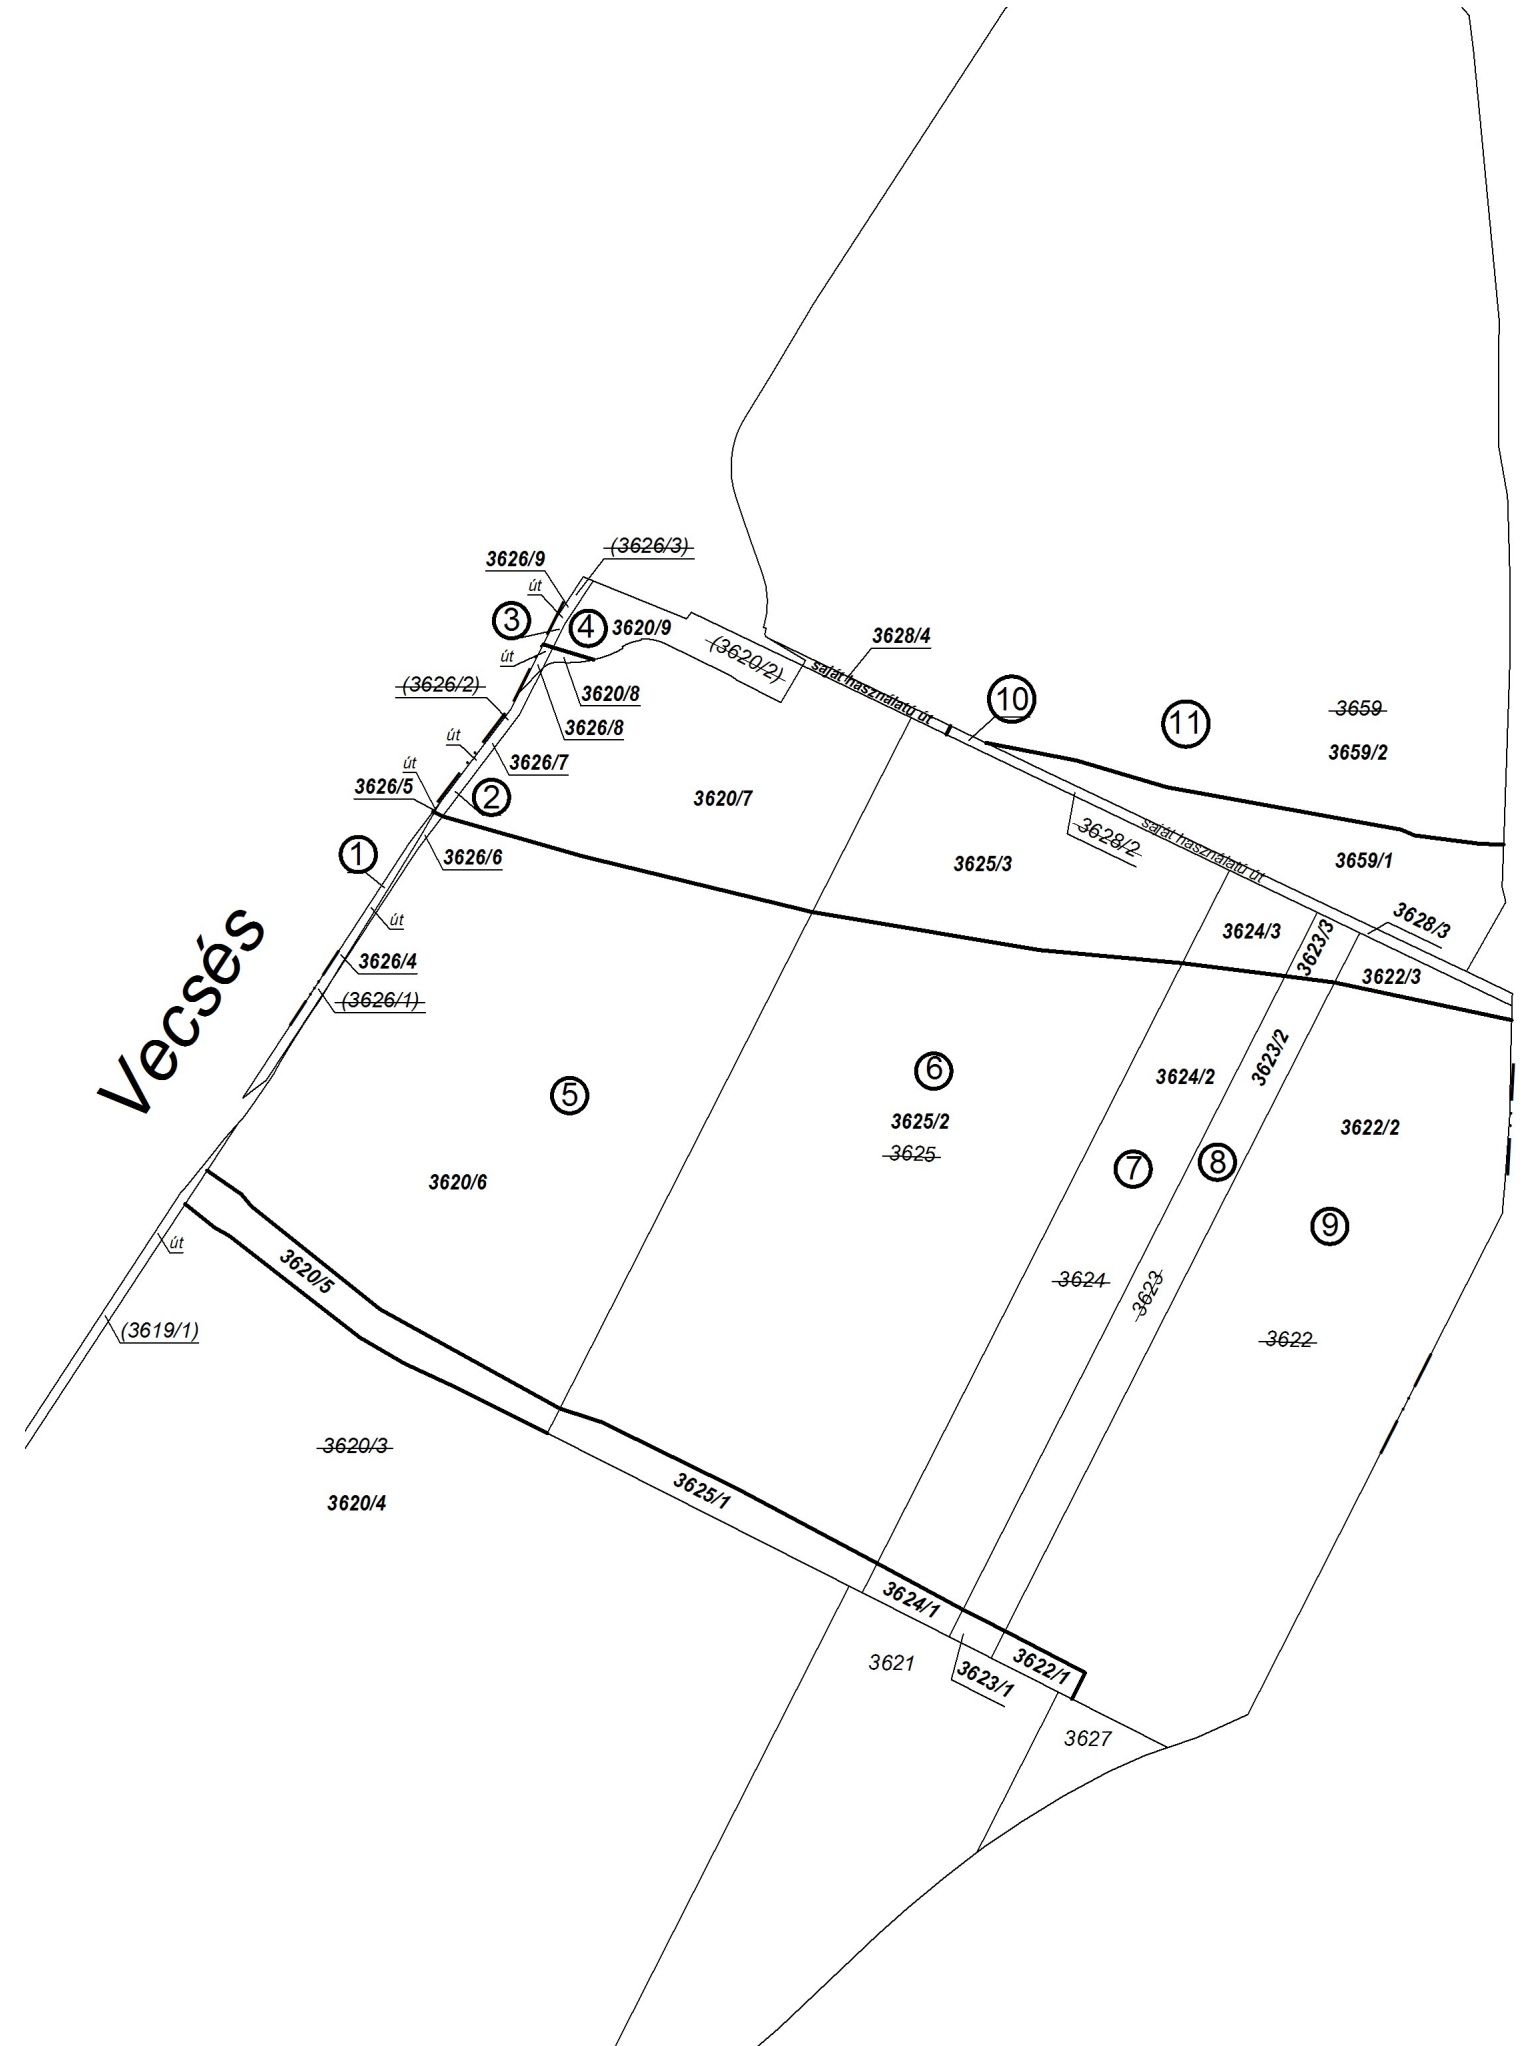

Budapest, 2017. december

Készítő:

Károlyi Zsófia
Földmérő ig. száma: 6271

Minőséget tanúsító tervező:

Károlyi Attila
Ing.rend.min.szám: 1621/2000
Geod. ter. min. szám: 01-10407