

VÁLTOZÁSI VÁZRAJZ

a 1246/2, 1248, 1252/2 helyrajzi számú földrészteltek megosztásáról

Méretarány: 1:1000

A változás akaratunknak megfelelően történt:

.....
.....
.....

A vázrajz méretek levételére nem alkalmas.

Címkoordináták			
Psz.	Y	X	Hrsz.
1	672483	226948	1248/1
1	672438	226918	1248/2
2	672443	226927	1248/2

Változás előtti állapot					Változás utáni állapot					Szoigalmi és egyéb jogok	Megjegyzés		
Hrsz	Alrészlet		Terület	AK	Hrsz	Alrészlet		Terület	AK				
	jel	műv. ága	ha. m ²			Min.o.	ha. m ²	Min.o.					
1	2	3	4	5	6	7	8	9	10	11	12	13	14
1246/2		kivett beépítetlen terület		0.2482	-	1248/1		kivett beépítetlen terület		0.4365	-		
1248		kivett beépítetlen terület		0.1737	-	1248/2		kivett lakóház, udvar		0.0854	-		
1252/1		kivett lakóház, udvar		0.1000	-								
Összesen:				0.5219						0.5219			

Monor, 2018. augusztus 3.

Készítő:
Földmérő ig. száma: 7152/2016


A helyrajzi számozás és területszámítás helyes. Ez a záradék a keltezésétől számított egy évig hatályos.


Monor, 2018. hó nap

Minőséget tanúsító:
Ing. rend. min. szám: 0238/1990

P.h. Záradékoló:

Ing. rend. min. száma:/.....

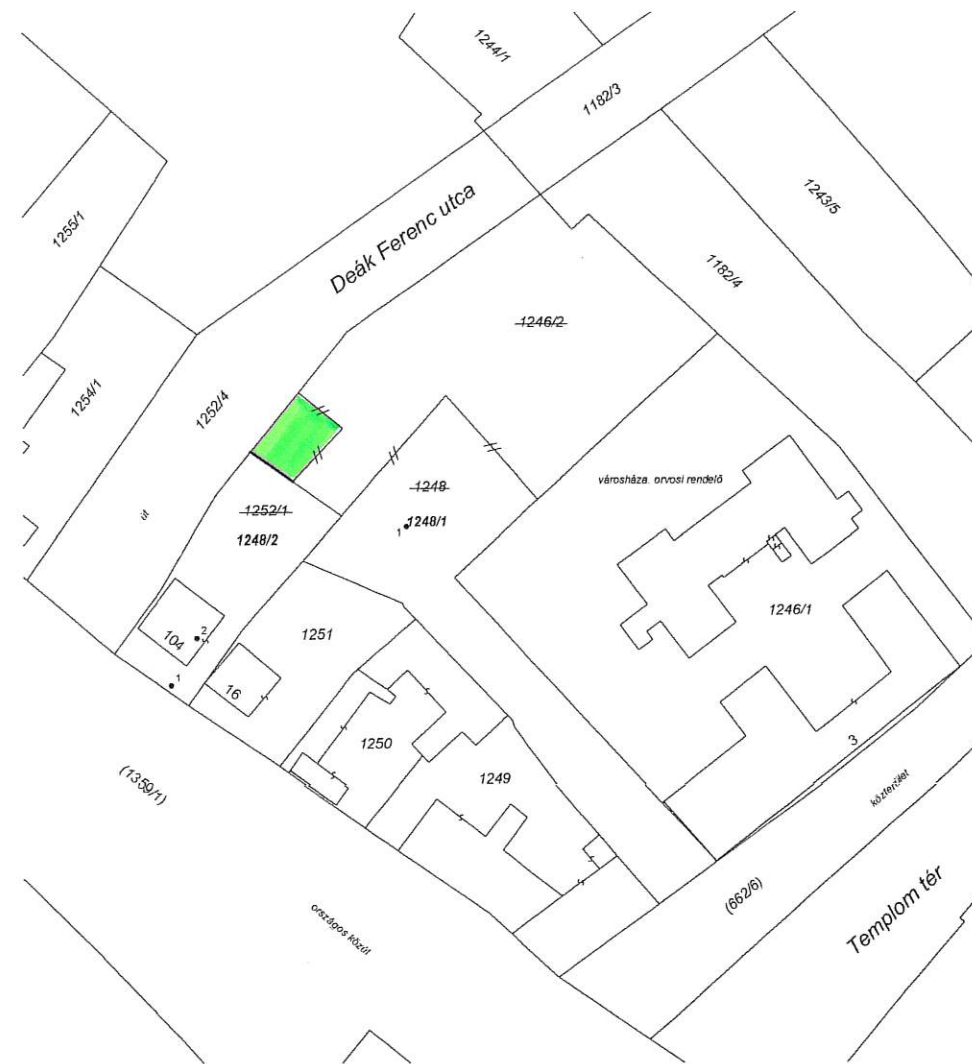

 - Bérelt terület