


1 melléklet az  
1/2015. (II. 06.)  
önkormányzati rende-  
lethez.

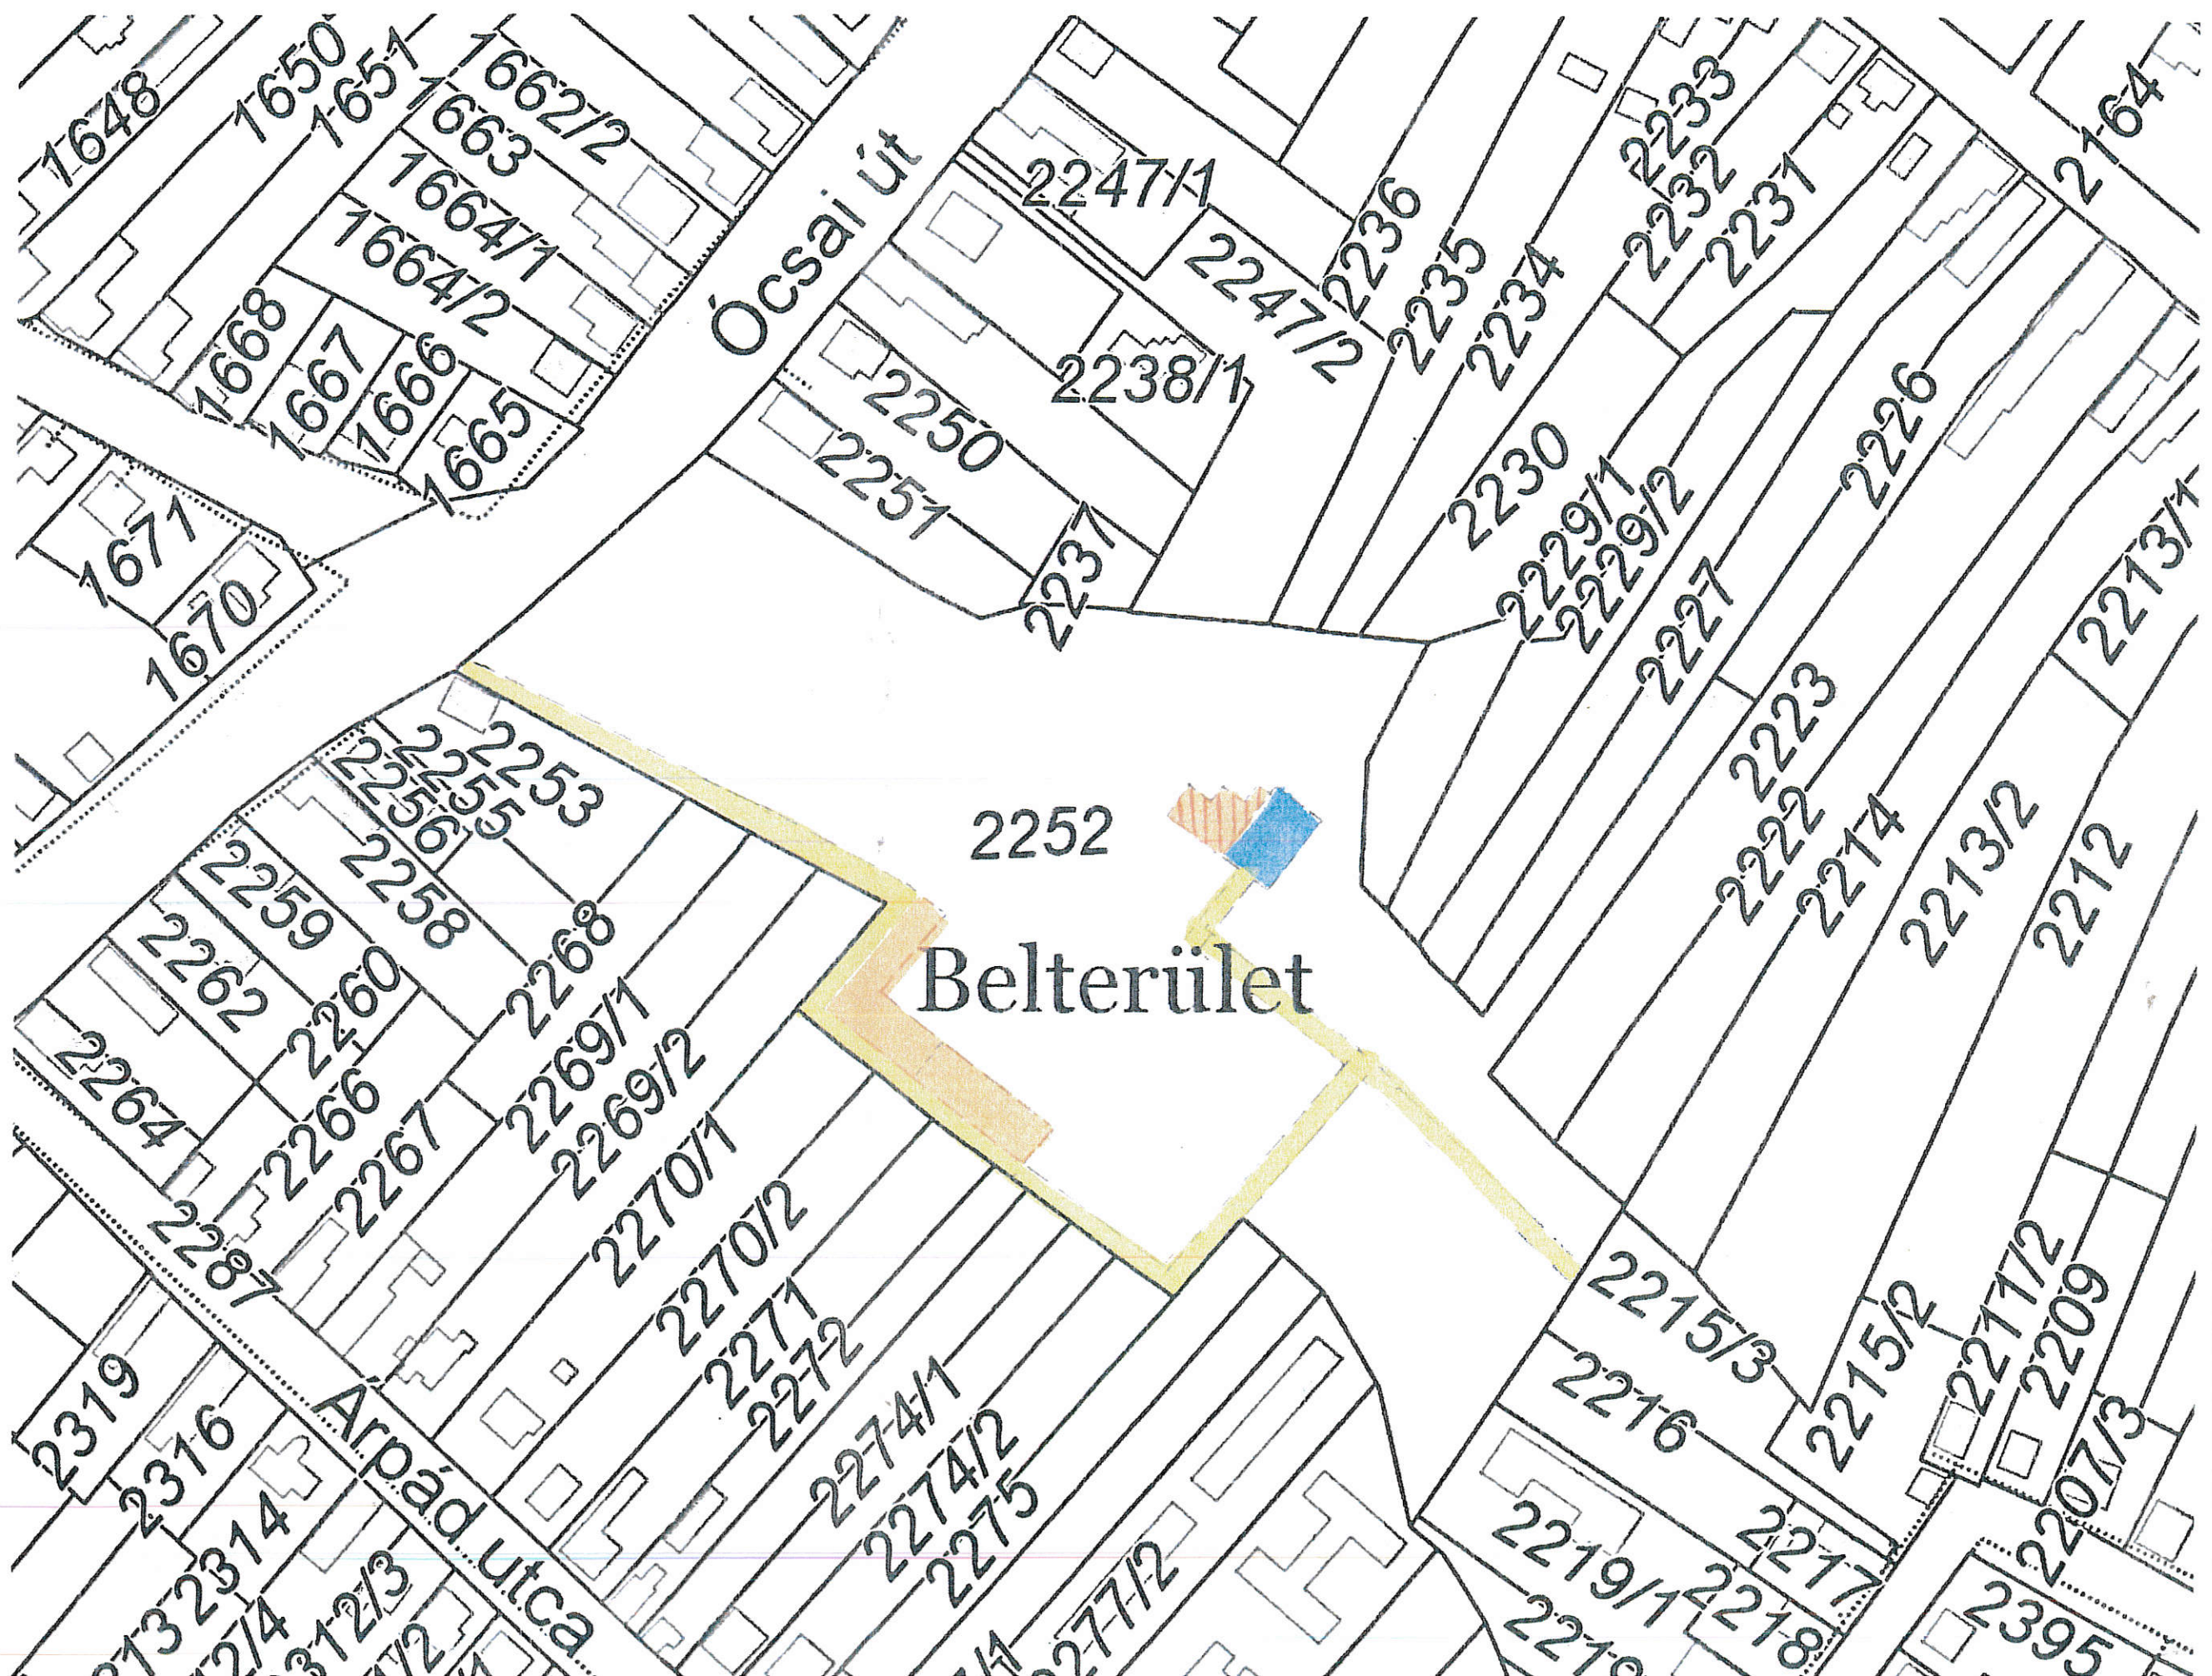

- KÖZTEHERŐ
- KÖZLEKEDŐ ÚT
- RAVATALOZÓ