


400. sz. főút hangolási diagram

4603 j. út gyal.-átk.

Malom u.

K-SPED út

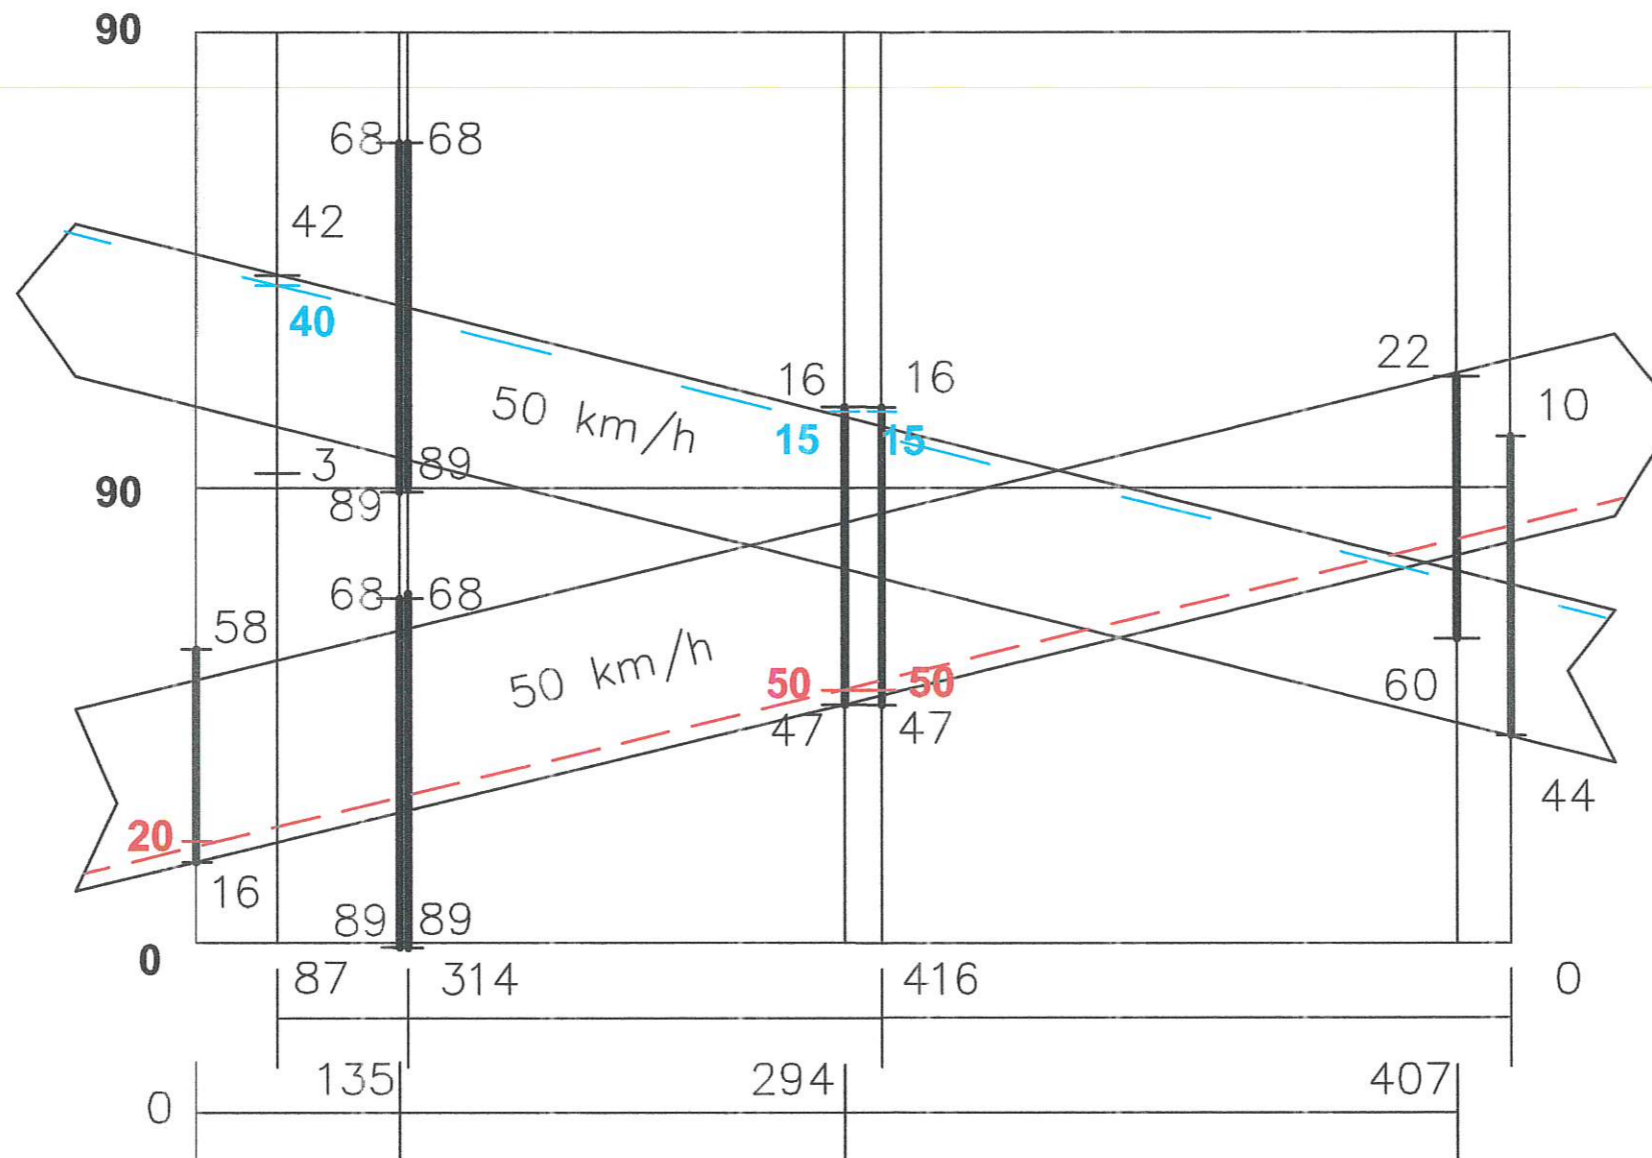

- 1. program
- 4. program
- 5. program

Megnevezés: ÜLLŐ, 400. sz. főút - Malom u. jelzőlámpás forgalomirányítású csomópont szabályozástechnikai felülvizsgálati terve			Miskolczi Erzsébet EV. 1054 Budapest, Bajcsy-Zs. út 50.	
Tervező: Fázisterv			Tervszám: S2019/13	
Mégbízó: Üllő Város Önkormányzata			Tervező: K-4	
Tervező: Miskolczi Erzsébet KÉ-K, KÉ-KK 01-7559		Dátum: 2019. jún.	Méretarány:	16/16.