

Novoszádi Zsolt földmérő
1195 Budapest, Árpád u. 9/B.

0620-913-2098, geomernok@gmail.com
A munkavégző neve
munkaszám: 176/2018

A vázrajz méretek levételére nem alkalmas.

A helyrajzi számozás és a területszámítás helyes. Ez a záradék a kelezéstől számított egy évig hatályos.



2019. FEBR. 13. nap
hő. n.

Ing. rend. min. száma:
JFM/15017/2004.


VÁLTOZÁSI VÁZRAJZ

1/3

Üllő

a (2155) helyrajzi számú földrészlet megosztásáról
M=1:1000

Adatszolgáltatás Iktatószám: 2_103_2018

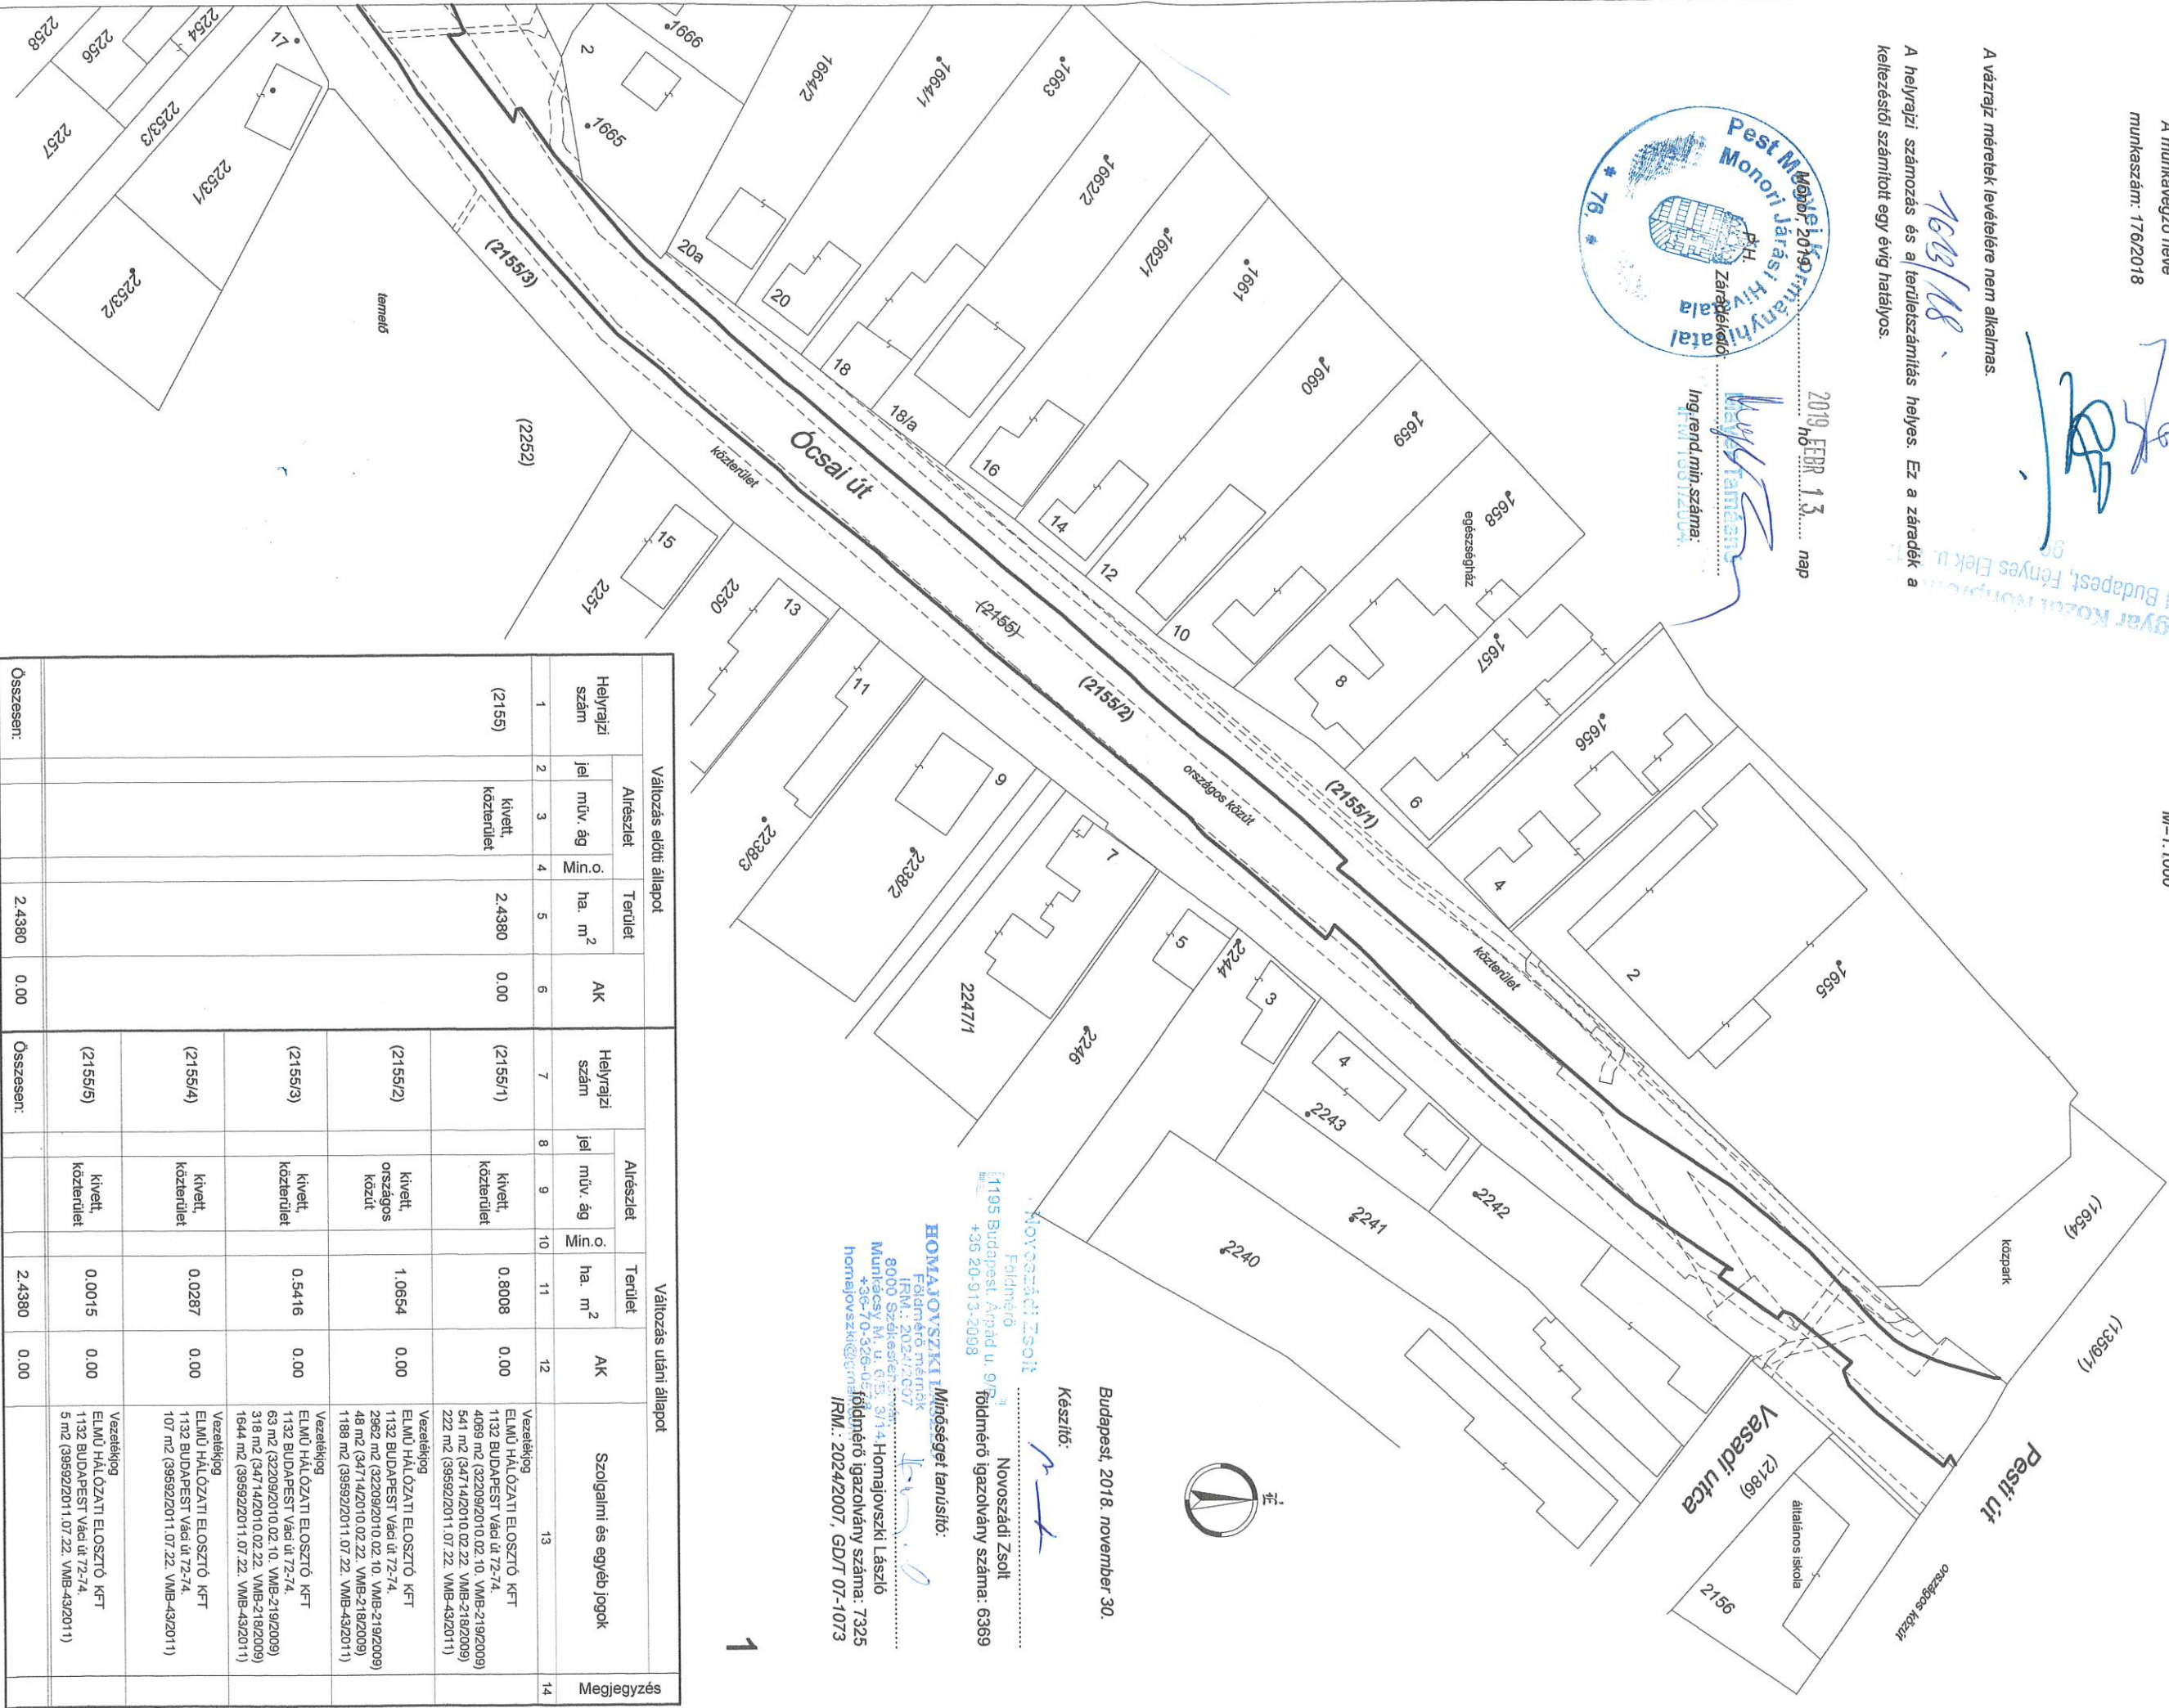

Változás előtti állapot						Változás utáni állapot					
Helyrajzi szám	Állásjel		Tertület ha. m ²	AK	Helyrajzi szám	Állásjel		Tertület ha. m ²	AK	Szolgáltatni és egyéb jogok	Megjegyzés
	jel	műv. ág				jel	műv. ág				
1 (2155)	2	3	2.4380	0.00	7 (2155/1)	8	9	0.8008	0.00	Vezéklépjeg ELMŰ HÁLÓZATI ELOSZTÓ KFT 1132 BUDAPEST Váci út 72-74. 4069 m ² (32209/2010.02.10. VMB-219/2009) 541 m ² (34714/2010.02.22. VMB-218/2009) 222 m ² (39592/2011.07.22. VMB-43/2011)	14
		4			8 (2155/2)		10	1.0654	0.00	Vezéklépjeg ELMŰ HÁLÓZATI ELOSZTÓ KFT 1132 BUDAPEST Váci út 72-74. 2962 m ² (32209/2010.02.10. VMB-219/2009) 46 m ² (34714/2010.02.22. VMB-218/2009) 1189 m ² (39592/2011.07.22. VMB-43/2011)	
		5			9 (2155/3)		11	0.5416	0.00	Vezéklépjeg ELMŰ HÁLÓZATI ELOSZTÓ KFT 1132 BUDAPEST Váci út 72-74. 63 m ² (32209/2010.02.10. VMB-219/2009) 318 m ² (34714/2010.02.22. VMB-218/2009) 1644 m ² (39592/2011.07.22. VMB-43/2011)	
		6			10 (2155/4)		12	0.0287	0.00	Vezéklépjeg ELMŰ HÁLÓZATI ELOSZTÓ KFT 1132 BUDAPEST Váci út 72-74. 107 m ² (39592/2011.07.22. VMB-43/2011)	
		7			11 (2155/5)		13	0.0015	0.00	Vezéklépjeg ELMŰ HÁLÓZATI ELOSZTÓ KFT 1132 BUDAPEST Váci út 72-74. 5 m ² (39592/2011.07.22. VMB-43/2011)	
Osszesen:			2.4380	0.00	Osszesen:			2.4380	0.00		

Novoszádi Zsolt földmérő

1195 Budapest, Árpád u. 9/B.

0620-913-2098, geomernok@gmail.com

A munkavégző neve

munkaszám: 176/2018

A vázrajz méretek levételére nem alkalmas.

A helyrajzi számozás és a területszámítás helyes. Ez a záradék a kellesztől számított egy évig hatályos.

Monor, 2019. hó nap

P.H.

Záradékok:

Ing.lead.mln.szám:

VÁLTOZÁSI VÁZRAJZ 3/3

a (2155) helyrajzi számú földrészlet megosztásáról

M=1:1000

Üllő

.....
bellelület

Adatszolgáltatás iktatószáma: 2_103_2018



Budapest, 2018. november 30.

Novoszádi Zsolt

Földmérő

1195 Budapest, Árpád u. 9/B.
+36 20-913-2098

Készítő:

Novoszádi Zsolt

földmérő igazolvány száma: 6369

Minőséget tanúsító:

HOMAJOVSKIKI LÁSZLO

Földmérő mérnök

IPV: 402/2001

8000 Széchenyi utca

Munkácsy M. utca 57/B

+36-70-326-0578

Homajovszki László
földmérő igazolvány száma: 7325
+36-70-326-0578
homajovszki@gmail.com/RM.: 2024/2007, GD/T 07-1073