M 1:500

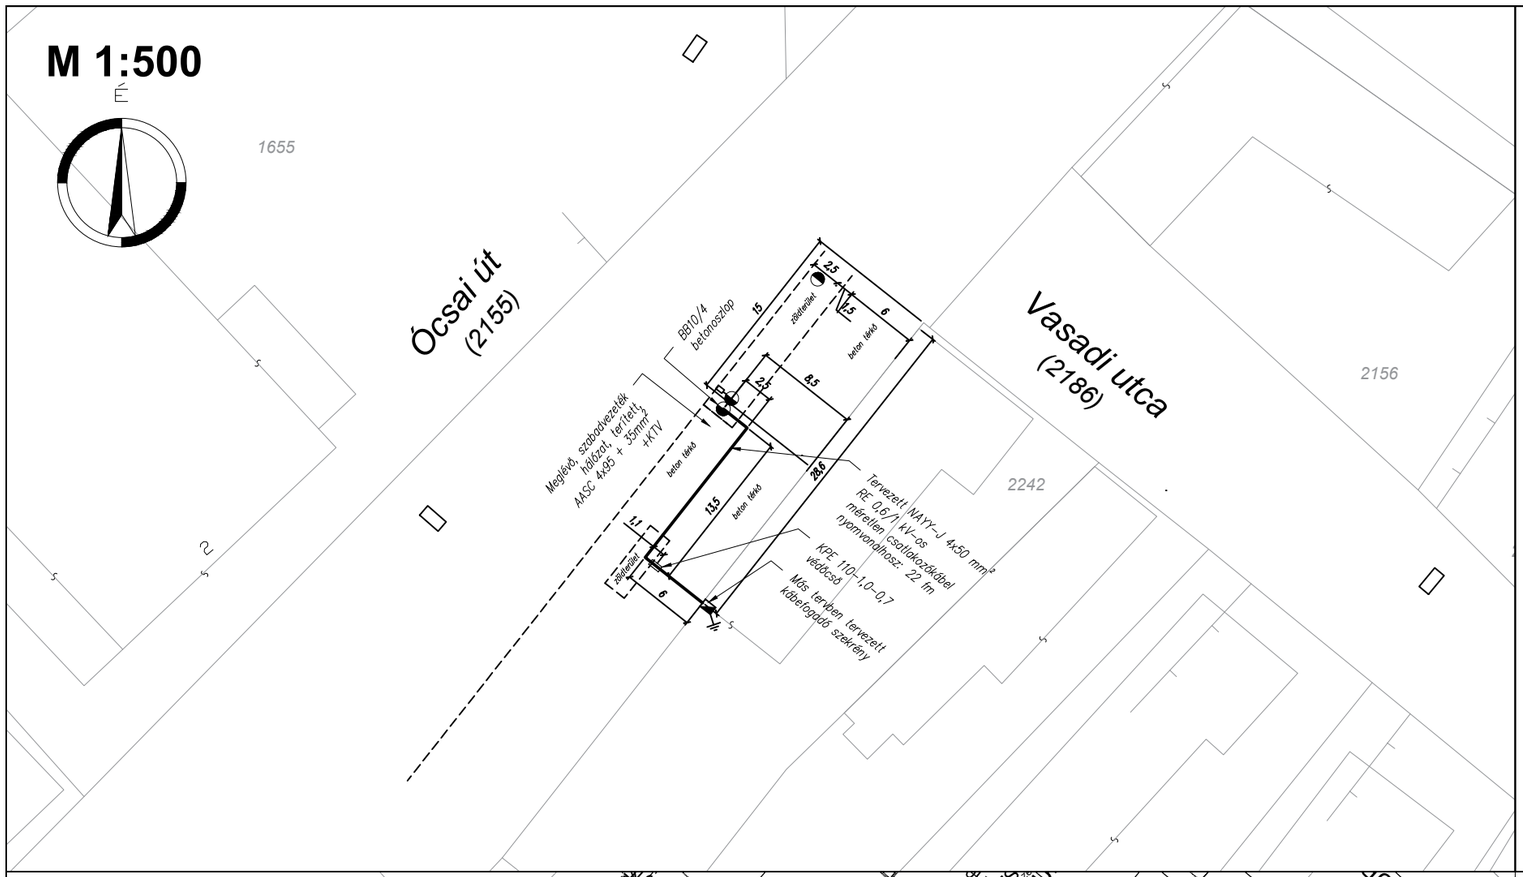

Jelmagyarázat

- 1kV : Tervezett 0,4 kV-os csatlakozókábel
- : Védőcső
- : Meglévő 0,4 kV-os légvezeték
- 1kV : Meglévő 1 kV-os földkábel
- / / / : Meglévő 1F légvezetékes csatlakozó
- /// /// : Meglévő 3F légvezetékes csatlakozó
- : Burkolat széle
- T-C T-C : Telekom távközlési alépítmény
- ~-T-C-~ : Telekom távközlési légvezeték
- MVM NET : MVM NET hálózat
- HWR : HWR Telecom hálózat
- Invitech : Invitech hálózat
- SZ : Szennyvíz vezeték
- VÍZ : Vízvezeték
- GÁZ : Gázvezeték
- : Meglévő közvilágítási lámpatest
- : Betongyámos faoszlop
- : Vasbetonoszlop
- : Szekrény

M 1:250

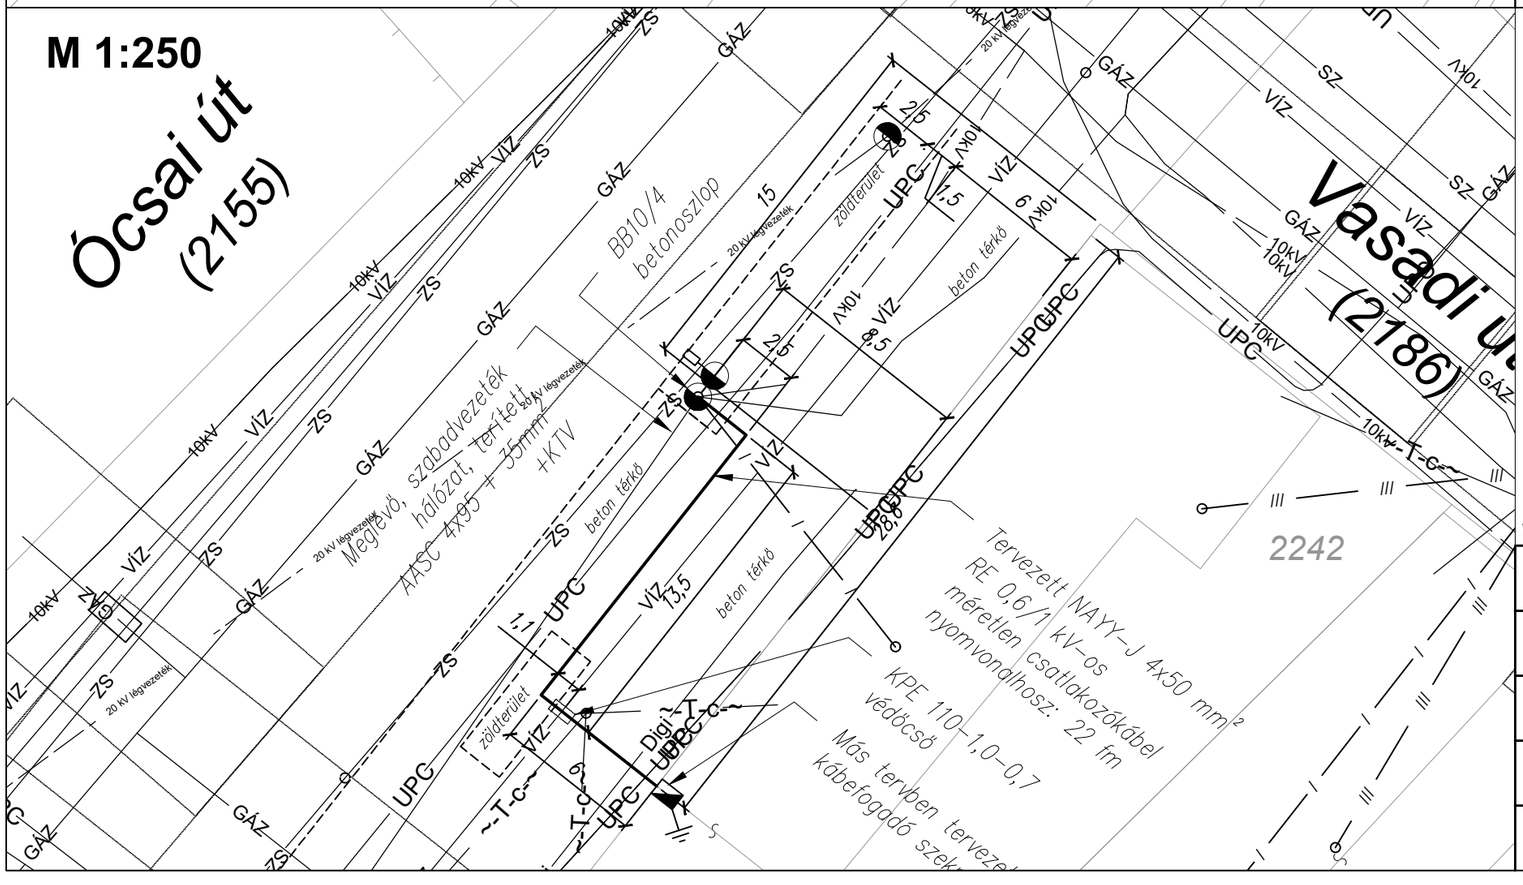

Építendő kábel típusa : NAYY-J 4x50 mm² RE 0,6/1 kV-os földkábel
Nyomvonalhossz: 22 m
Kábelhossz: 37 m
Védőcsőhossz: 1 m
Átmérő: KPE Ø110 (földben)
Védőcsőhossz: 3 m
Átmérő: KPE Ø63 (oszlopon)

Megjegyzés:

- A kábeleket 0,7 m mélyen, KPE védőcsőben, homokágyban jelzőszalaggal kell fektetni.
- A kábeleket az úttest alatt - fúrás esetén 2,8 m mélyen - 1 m mélyen kell fektetni.
- A kábeleket út-, valamint közműkeresztezéskor (pl.: vízvezeték) védőcsőbe kell helyezni.
- Kábelárok ásás kézi erővel történhet, kábelárok ásó gép alkalmazása tilos!
- Kábelfektetésnél az MSZ 13207 előírásait be kell tartani!
- Érintésvédelem módja: nullázás.
- Az érintett közműszolgáltatóktól a kivitelezés idejére szakfelügyeletet kell kérni!
- A tervezett elektromos kábel és a meglévő gázvezeték között 1 m távolság tartandó!
- A meglévő földkábeles csatlakozóvezeték nyomvonala csak tájékoztató jellegű, annak elhelyezkedése pontosan nem ismert!

Vetület: EOV *Alapszint: Balti*

Felelős tervező: *Murg Zsolt 01-10832*	*Tervező:* *Nagy Árpád*	*Munkaszám:* *KT_1568-19*	*Rajzszám:* *NYR-csatl_1568-19*
Nyomvonal hossza: *22 m*	*2225 Üllő Vasadi utca 2 HRSZ 2242 szám alatti ingatlan villamosenergia-ellátása*		
Lépték: ***1:500, 1:250***	***Megbízó:***		
Rajz megnevezése: *Nyomvonalrajz*			
Dátum: *2019. szeptember*	*1148 Budapest, Lengyel u. 15.*		