



meglévő állapot

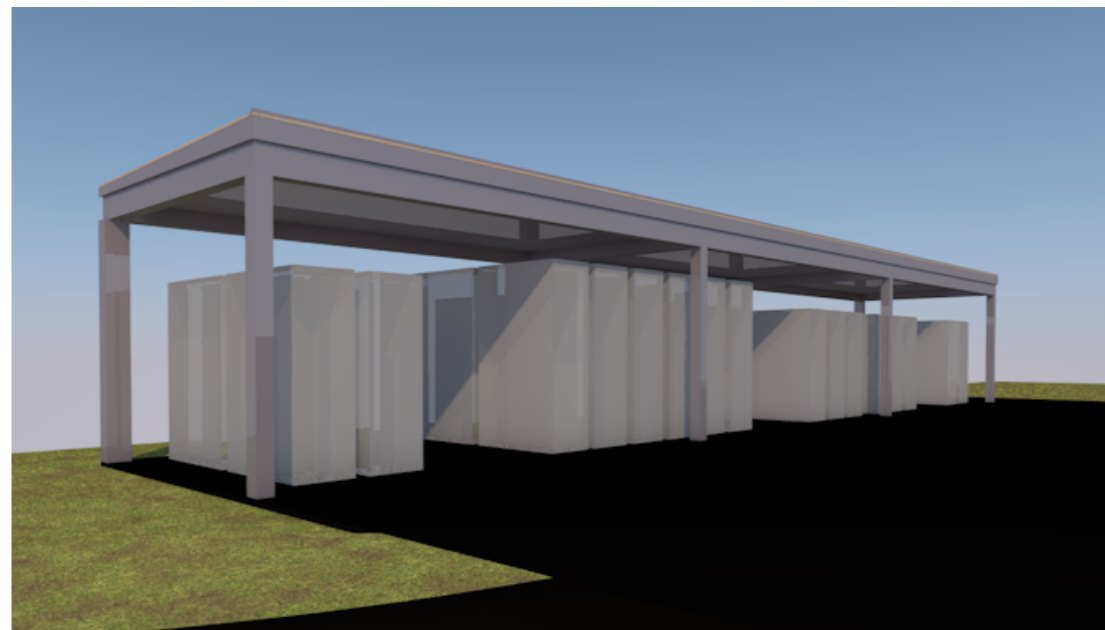

hrsz:3342/3

hrsz:3341

Üres terület

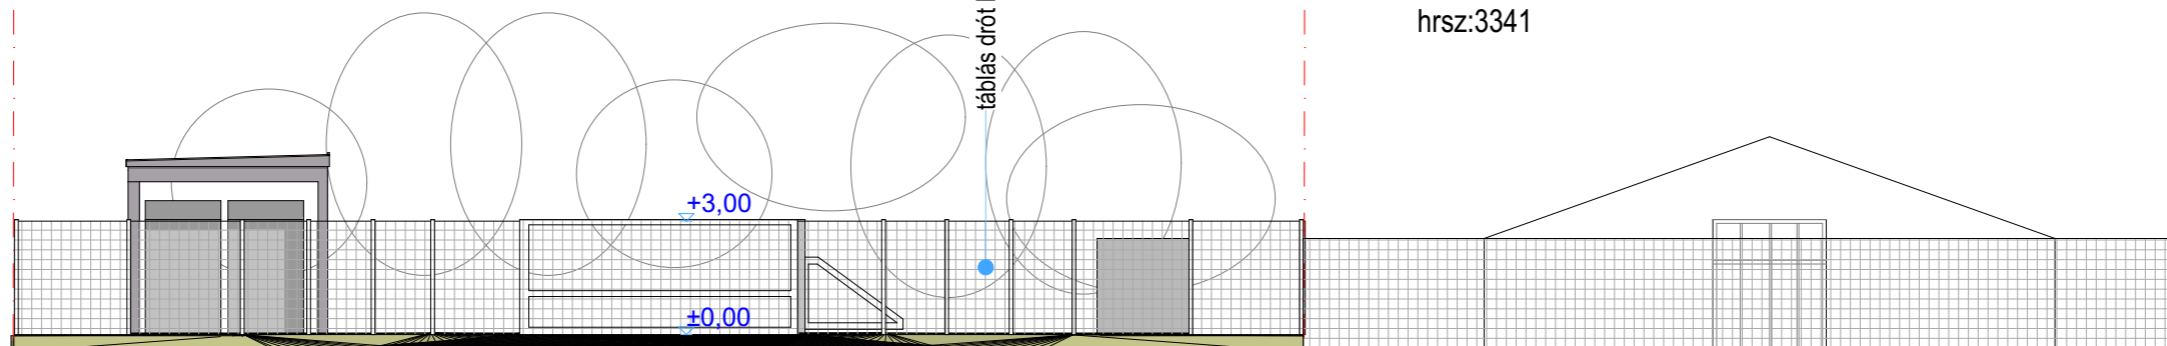

UTCAKÉP

Az 1999. LXXVI. törvény szerint a terv szellemi jogvédelem alatt áll. Felhasználni csak a PTK 409/3. bekezdés alapján szabad

Tárgy:

**TÁROLÓ**

2225 Üllő  
Hrsz: 3342/3

Rajz:

**LÁTVÁNY ÉS UTCAKÉP**

Építető:

Tervfajta :  
**engedélyezési**

Tervszám:

Lépték :  
**M=1:200**

**E- 3**

Dátum :  
**2019. november**

Minden méret és szint a helyszínen ellenőrizendő. Méret a rajzról nem mérhető. Ez a terv az érvényben lévő hatályos ágazati szabványok és előírások betartásával valósítható meg. Fokozottan betartandók a hang- és hőtechnikai előírások. A tervek felhasználásakor a csatlakozó szakági tervekkel a kapcsolatot biztosítani kell.

Megjegyzések :



látvány