


Üllő, Iskola melletti parkoló kialakítása

Szám	Mégnevezés	Mennyiség	ME	EGYSÉGSÁM		ÖSSZEGR	
				anyag	díj	anyag	díj
1	Humusz leszedése 10-20cm vastagságban	630,00	m2	450	1 750	283 500	1 102 500
2	Beton burkolat bontása illetve elszállítása lerakóhelyre	50,00	m2	600	4 300	30 000	215 000
3	Kis épület elbontása 4x6m , törmelék elszállítása lerakóhelyre	1,00	db	95 000	260 000	95 000	260 000
4	Telken belüli kerítés bontása	6,50	m	5 000	7 500	32 500	48 750
5	Töltés készítése terület vízelvezetésének kialakítására	260,00	m2	1 400	2 200	364 000	572 000
6	0/56 murva réteg készítése tömörítéssel 15cm vastagságban	680,00	m2	2 520	1 850	1 713 600	1 258 000
7	0/20 kivelelő murva réteg készítése tömörítéssel 5cm vastagságban	680,00	m2	1 100	950	748 000	646 000
						3 266 600	4 102 250
SSZESEN (nettó):						7 368 850	
SSZESEN (bruttó):						9 358 440	

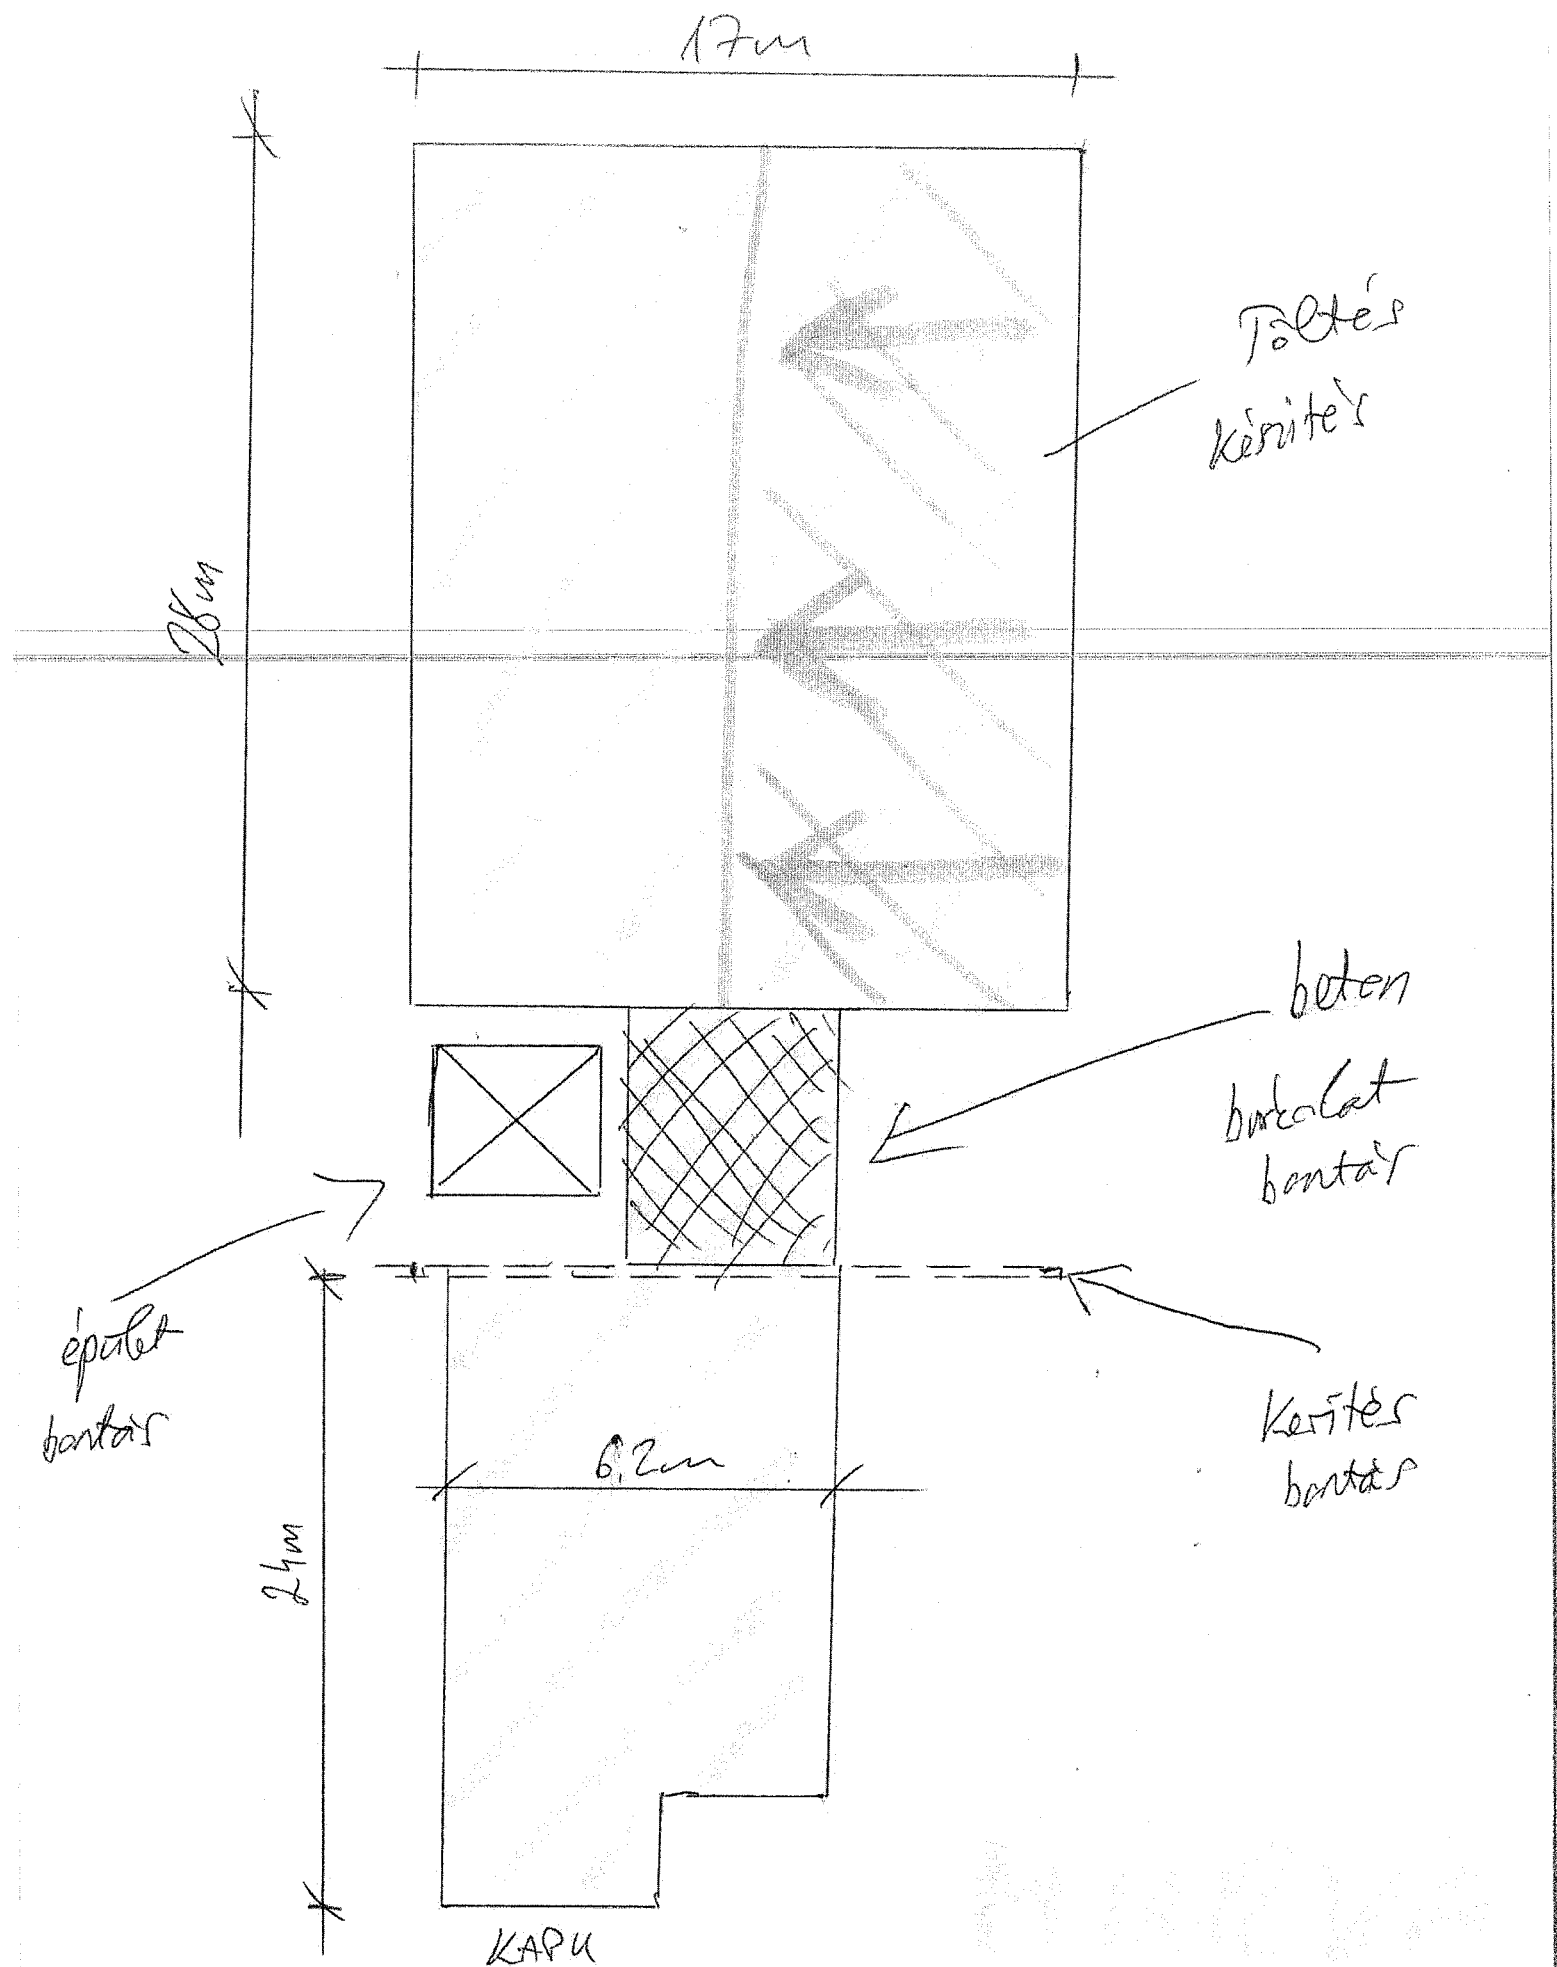

17m

28m

Toltes
kerites

beton

bukalat
bantay

epalet
bantay

2.4m

6.2m

kerites
bantay

KAPU