

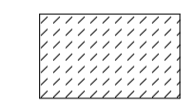
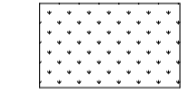
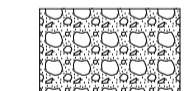


-  Aszfalt
-  Támasz építmény
-  Szikkasztó

B-B METSZET M=1:100

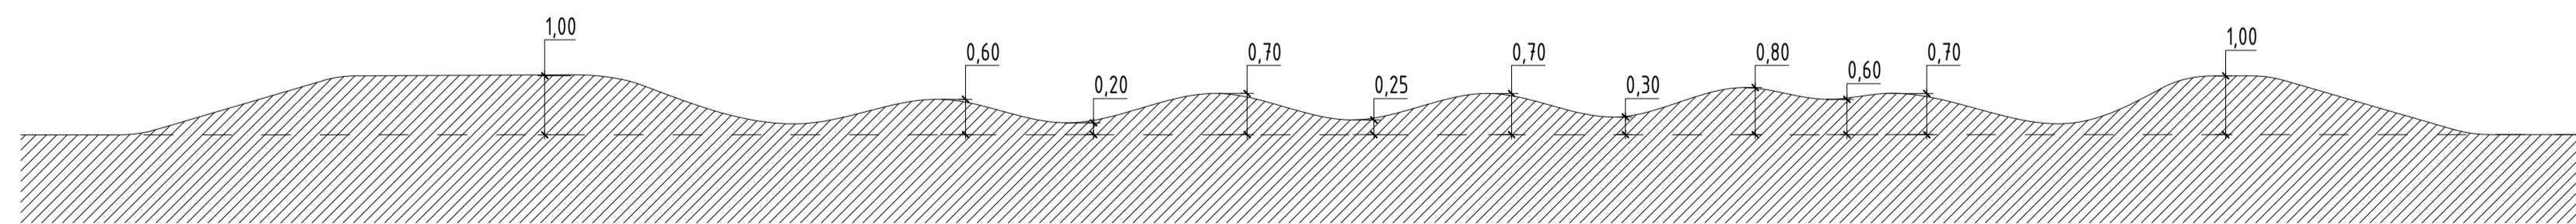

A-A METSZET M=1:50

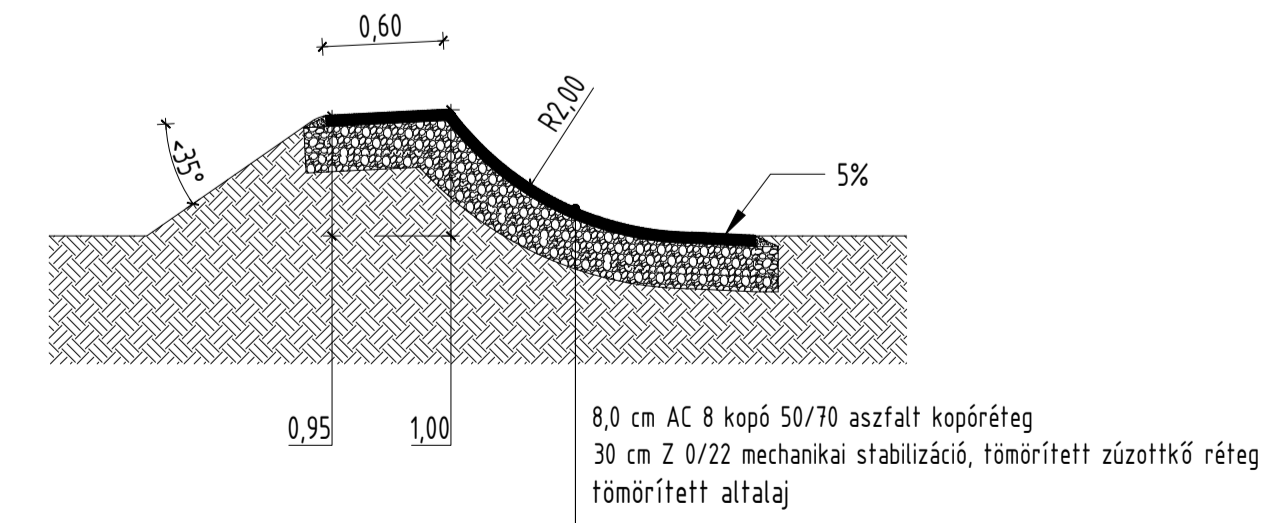

MEGREDELŐ INVESTOR	ÜLLŐ VÁROS ÖNKORMÁNYZATA
ALVÁLLALKOZÓ DESIGN-BUILDER	ORBITREX-SDM Kft. Székhely: 2083 Solymsár, Békés u. 2. Tel: +36 70 331 0805 info@orbitrex.hu
MEGNEVEZÉS PROJECT	PUMPAPÁLYA - NYOMVONALTERV
HELYRAJZI SZÁM LOT NUMBER	Üllő 147
TERVEZŐ DESIGNER	GÁCS PÉTER PACZOLAY ANDRÁS
DOKUMENTUM TÍPUSA DOCUMENT TYPE	KONCEPCIÓ VÁZLAT
DÁTUM DATE	2023.06.02.
RAJZSZÁM LAYOUT NUMBER	OX-UL-02-01-KV100

M 1:100