



<p>Építető: Üllő Város Önkormányzata 2225 Üllő Templom tér 3.</p>	<p>Üllő, Malom u. 1. Általános Iskola energetikai korszerűsítése</p>	<p>Terv: ép. eng. terv Lépések: M=1:100 ALÁÍRÁS:</p>	<p>TERVEZŐ: Tóth István okleveles építőmérnök Eger, Iv u. 4-6 KSZ/E2-10-0135 T2-10-0082</p>
<p>Ezen terv az 1969.évi III. törvény 51.§-a értelmében szerzői jogvédelem alatt áll.</p>			

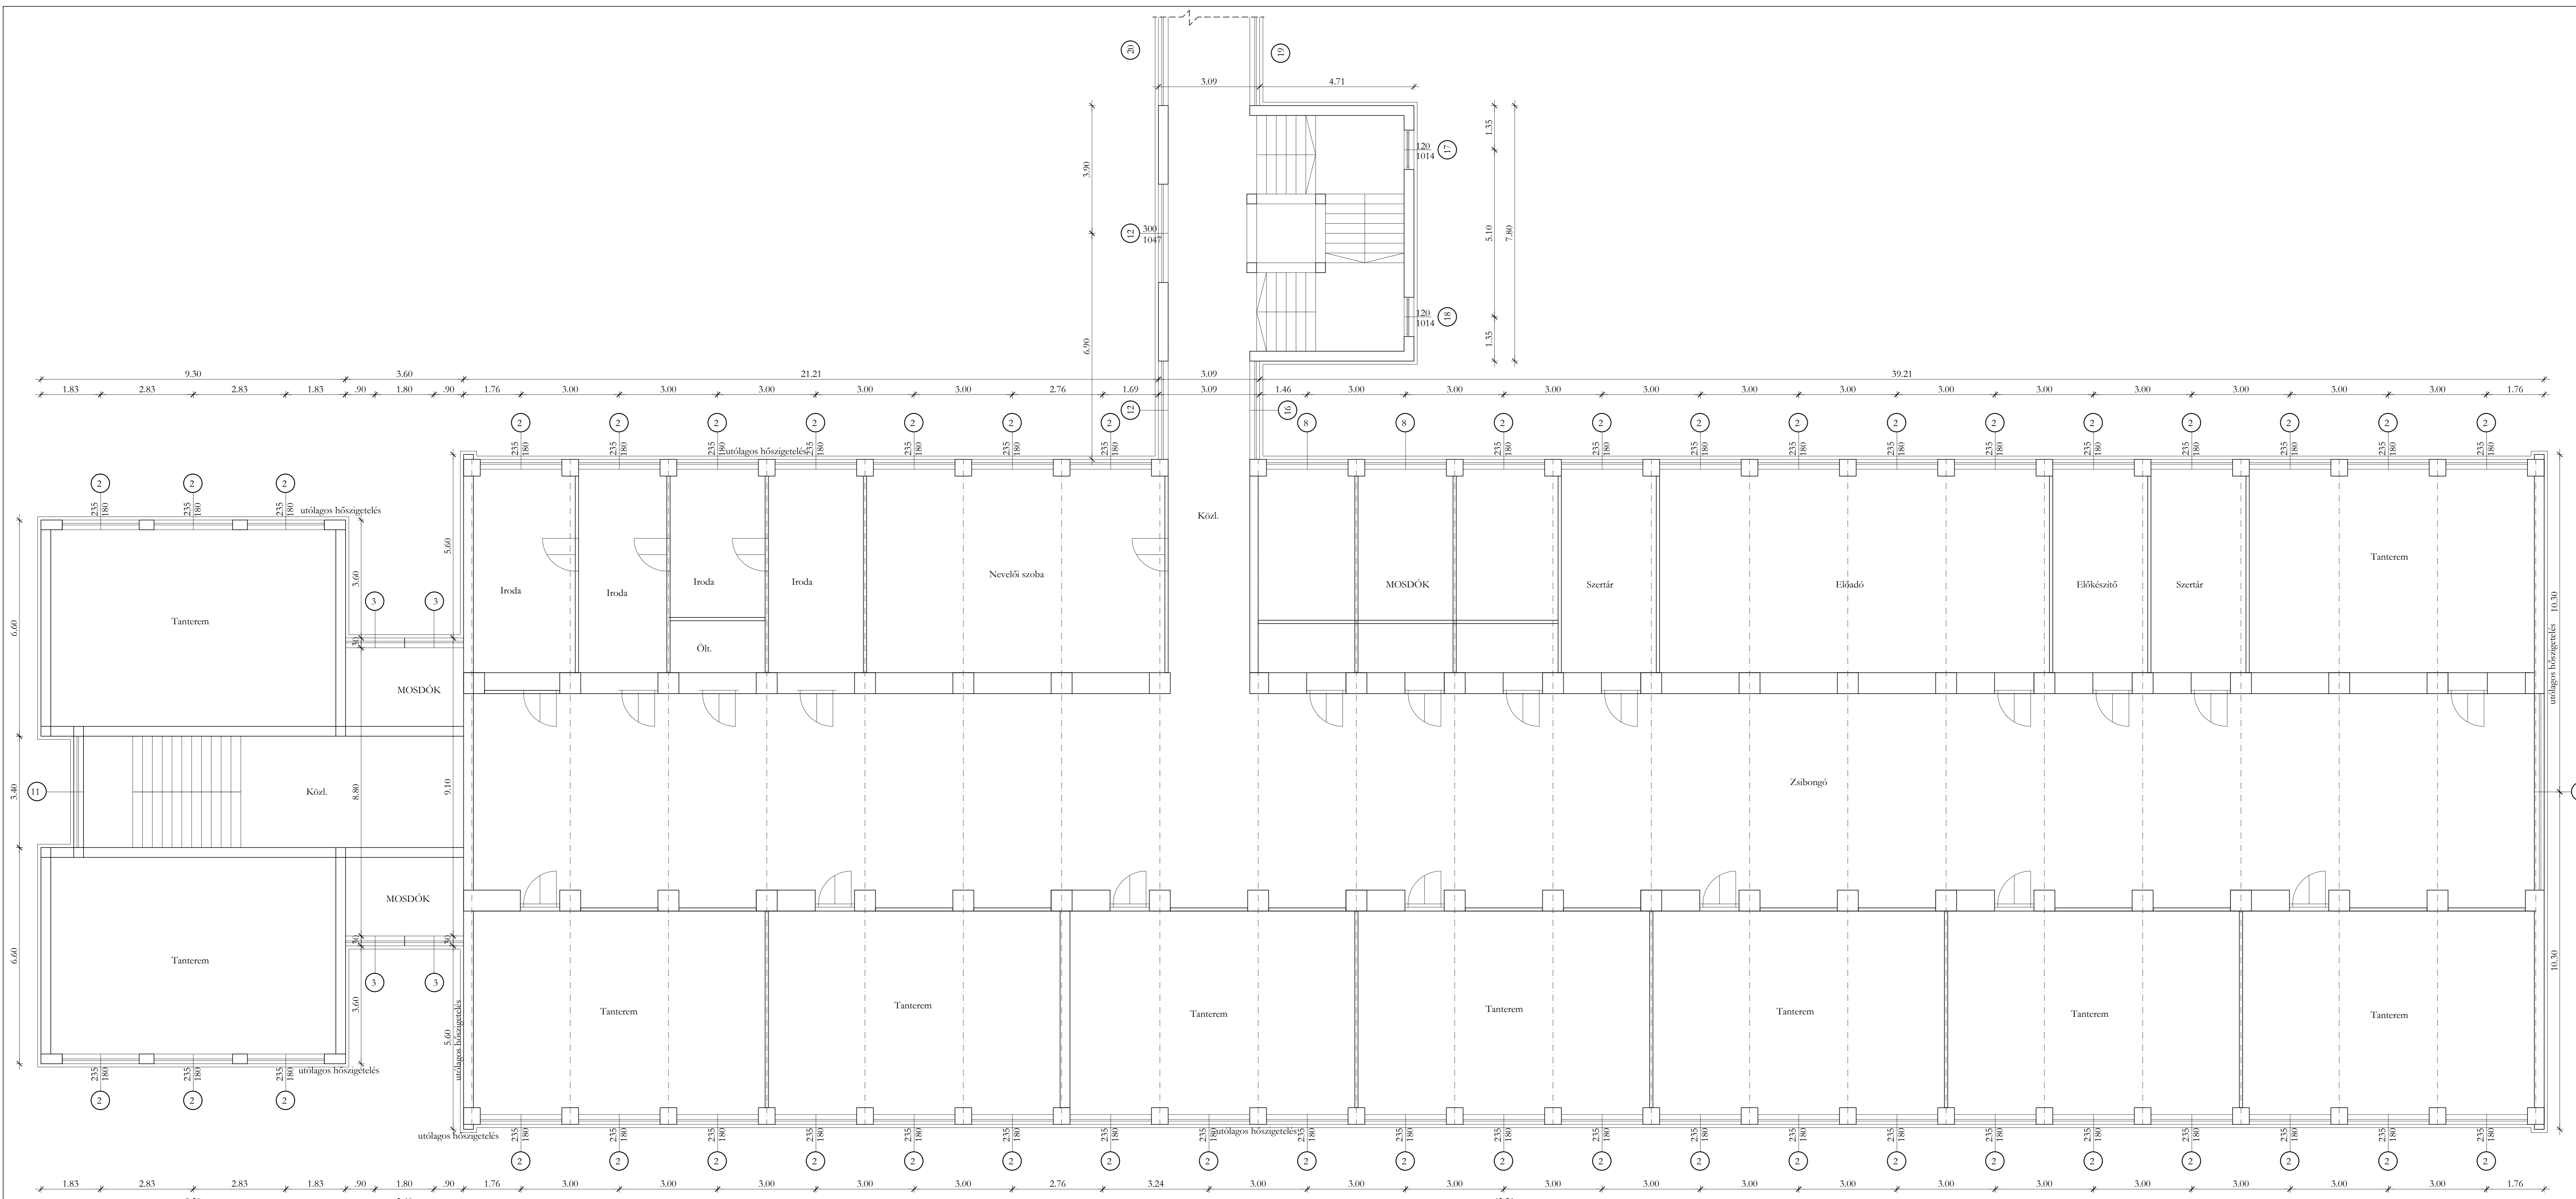

<p>Építető: Űllő Város Önkormányzata 2225 Űllő Templom tér 3.</p>	<p>Űllő, Malom u. 1. Általános Iskola energetikai korszerűsítése</p> <p>Terv: ép. eng. terv Lépések: M=1:100 ALÁÍRÁS:</p>	<p>TERVEZŐ: Tóth István okleveles építőmérnök Eger, Iv. u. 4-5- KSZ/E2-10-0135 T2-10-0082</p>
--	---	---

Ezen terv az 1969.évi III. törvény 51.§-a értelmében szerzői jogvédelem alatt áll.

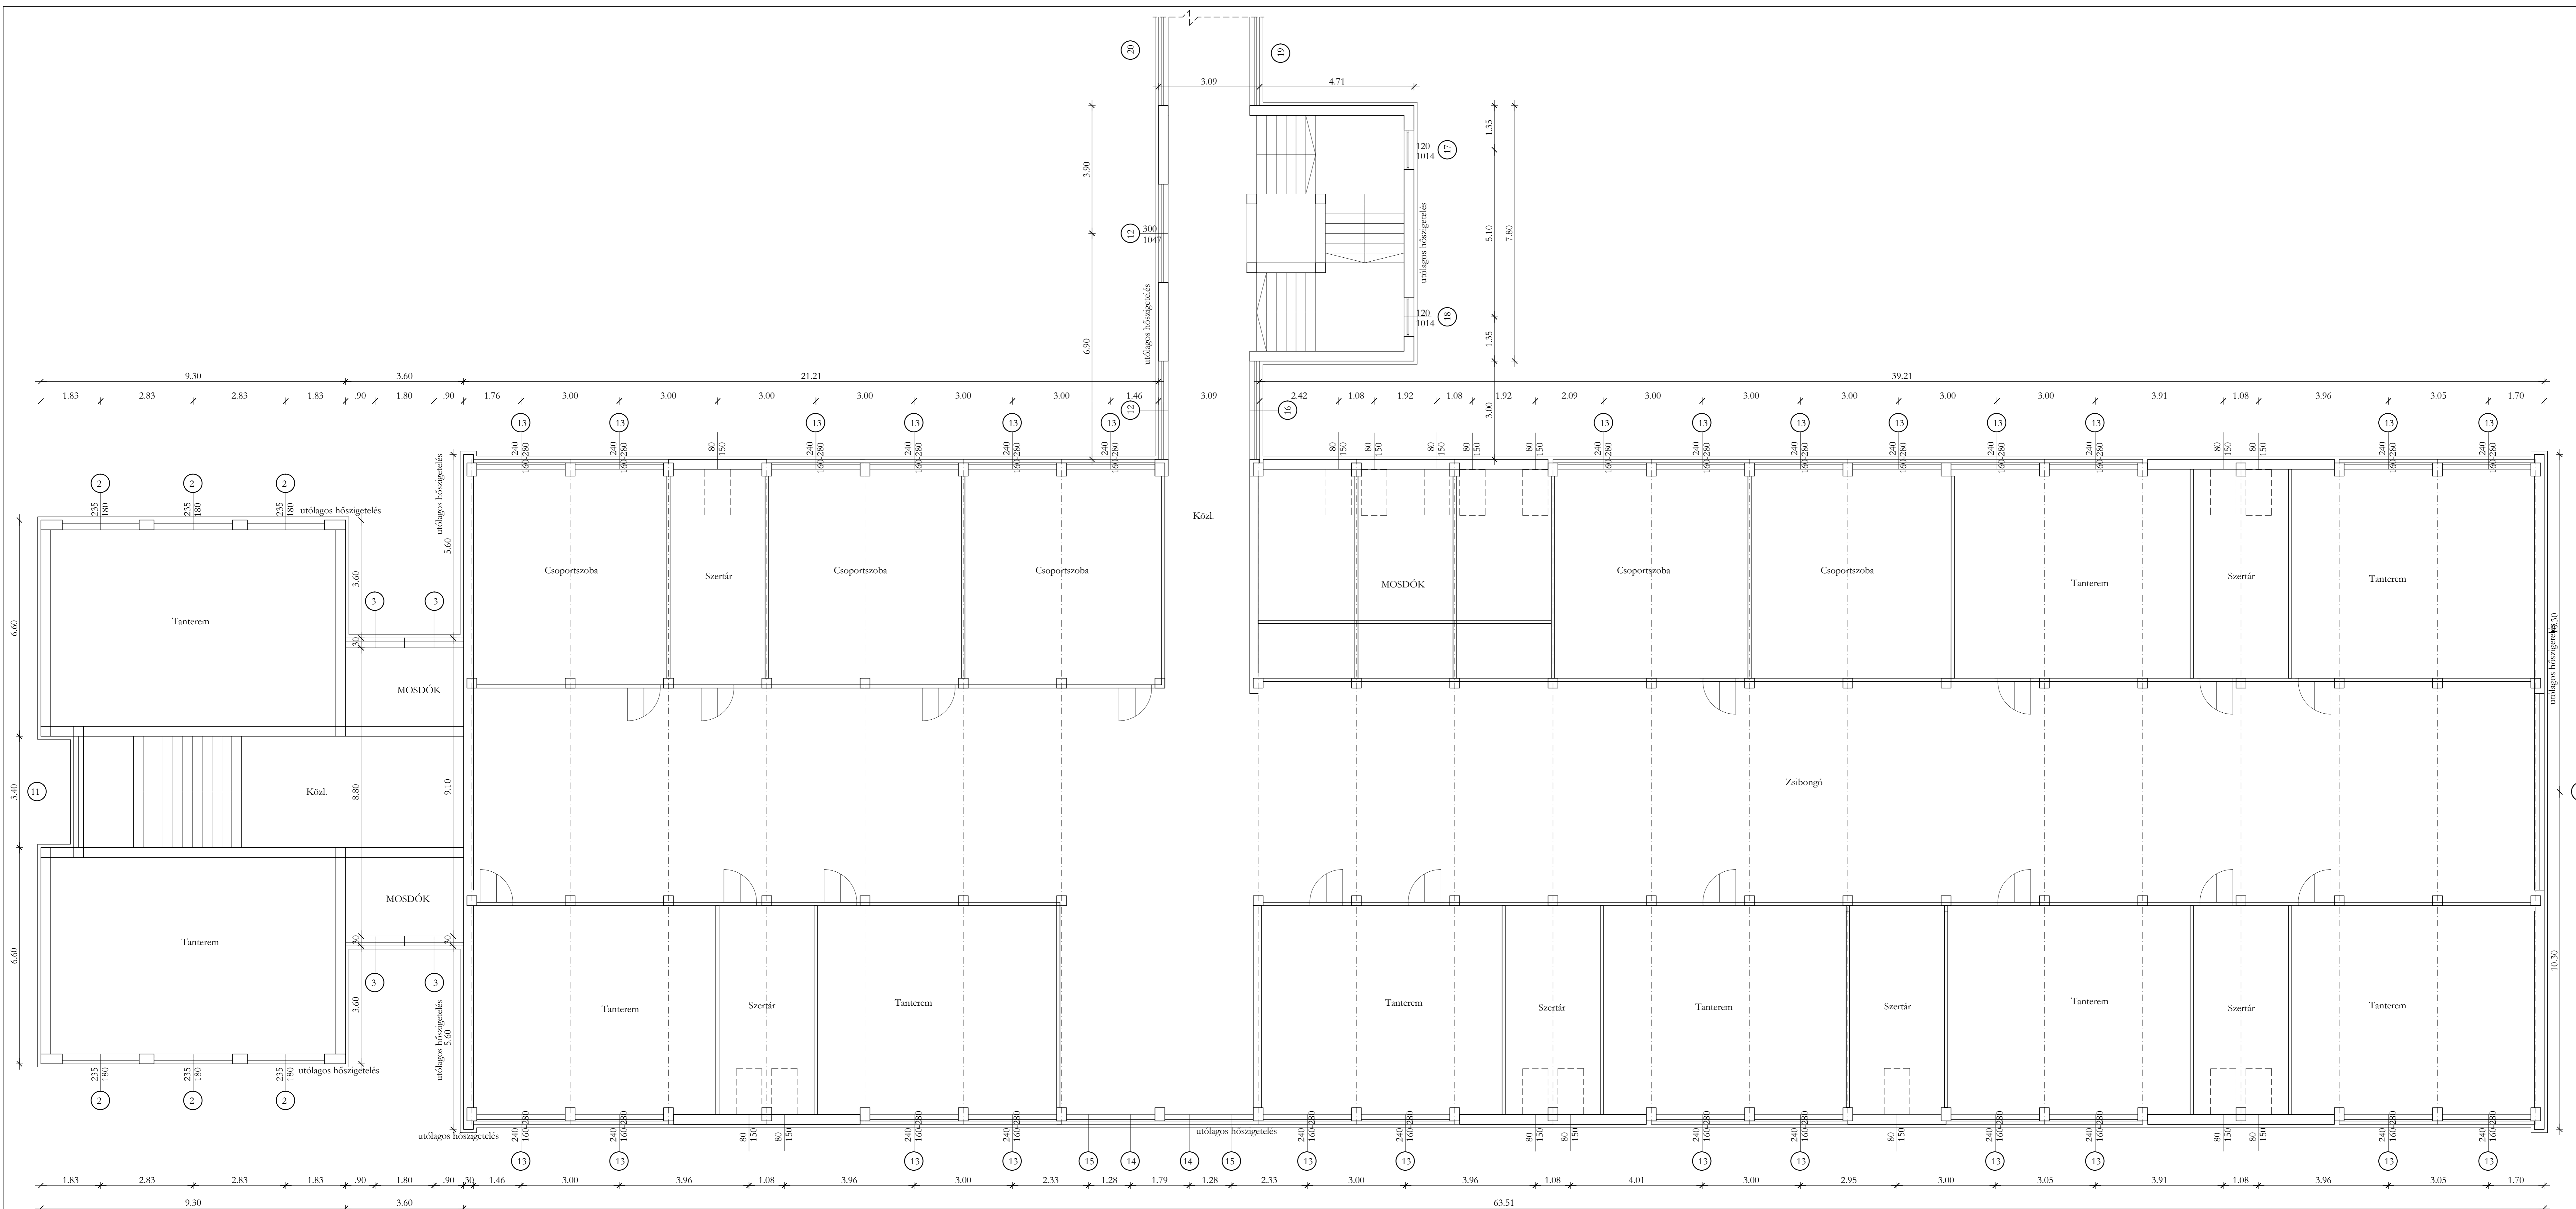

<p>Építető: Üllő Város Önkormányzata 2225 Üllő Templom tér 3.</p>	<p>Üllő, Malom u. 1. Általános Iskola energetikai korszerűsítése</p>	<p>Terv: ép. eng. terv Lépték: M=1:100 ALÁÍRÁS:</p>	<p>TERVEZŐ: Tóth László okleveles építőmérnök Égér, Iv. u. 4-6 KSZ/E2-10-0135 T2-10-0082</p>
--	--	--	---

Ezen terv az 1969.évi III. törvény 51.§-a értelmében szerzői jogvédelem alatt áll.



Építtező: Üllő Város Önkormányzata 2225 Üllő Templom tér 3.	Üllő, Malom u. 1. Általános Iskola energetikai korszerűsítése	Terve: ép. eng. terv Lépték: M=1:100 ALÁÍRÁS:	TERVEZŐ: Tóth István okleveles építésmérnök Egyr. IV. u. 4.sz. KSZ/12-10-0135 T2-10-0082
Ezen terv az 1969.évi III. törvény 51.§-a értelmében szerzői jogvédelem alatt áll.			

+16,42

+15,42
+15,12

+13,72
+13,25
+12,71

+11,22
+11,02
+10,62

+8,00
+7,50

+3,60

±0,00
-0,45

+16,42

+15,42
+15,12

+13,72
+13,25
+12,71

+11,22
+11,02
+10,62

+8,00
+7,50

+3,60

±0,00
-0,45



Építtető:

Üllő Város
Ökormányzata
2225 Üllő
Templom tér 3.

Üllő, Malom u. 1.

Általános Iskola energetikai korszerűsítése

Ezen terv az 1969.évi III. törvény 51.§-a értelmében szerzői jogvédelem alatt áll.

Terv: ép. eng. terv

Lépték: M=1:100


ALÁÍRÁS:

TERVEZŐ:

Tóth István
okleveles építómérnök
Eger, Iv u. 4.sz.
KSZ:É2-10-0135
T2-10-0082



<p>Építtető: Üllő Város Ökormányzata 2225 Üllő Templom tér 3.</p>	<p>Üllő, Malom u. 1. Általános Iskola energetikai korszerűsítése</p> <p>Terv: ép. eng. terv Lépték: M=1:100 ALÁÍRÁS:</p> <p>Ezen terv az 1969.évi III. törvény 51.§-a értelmében szerzői jogvédelem alatt áll.</p>	<p>TERVEZŐ: Tóth István okleveles építómérnök Eger, Iv u. 4.sz. KSZ:É2-10-0135 T2-10-0082</p>
--	--	---

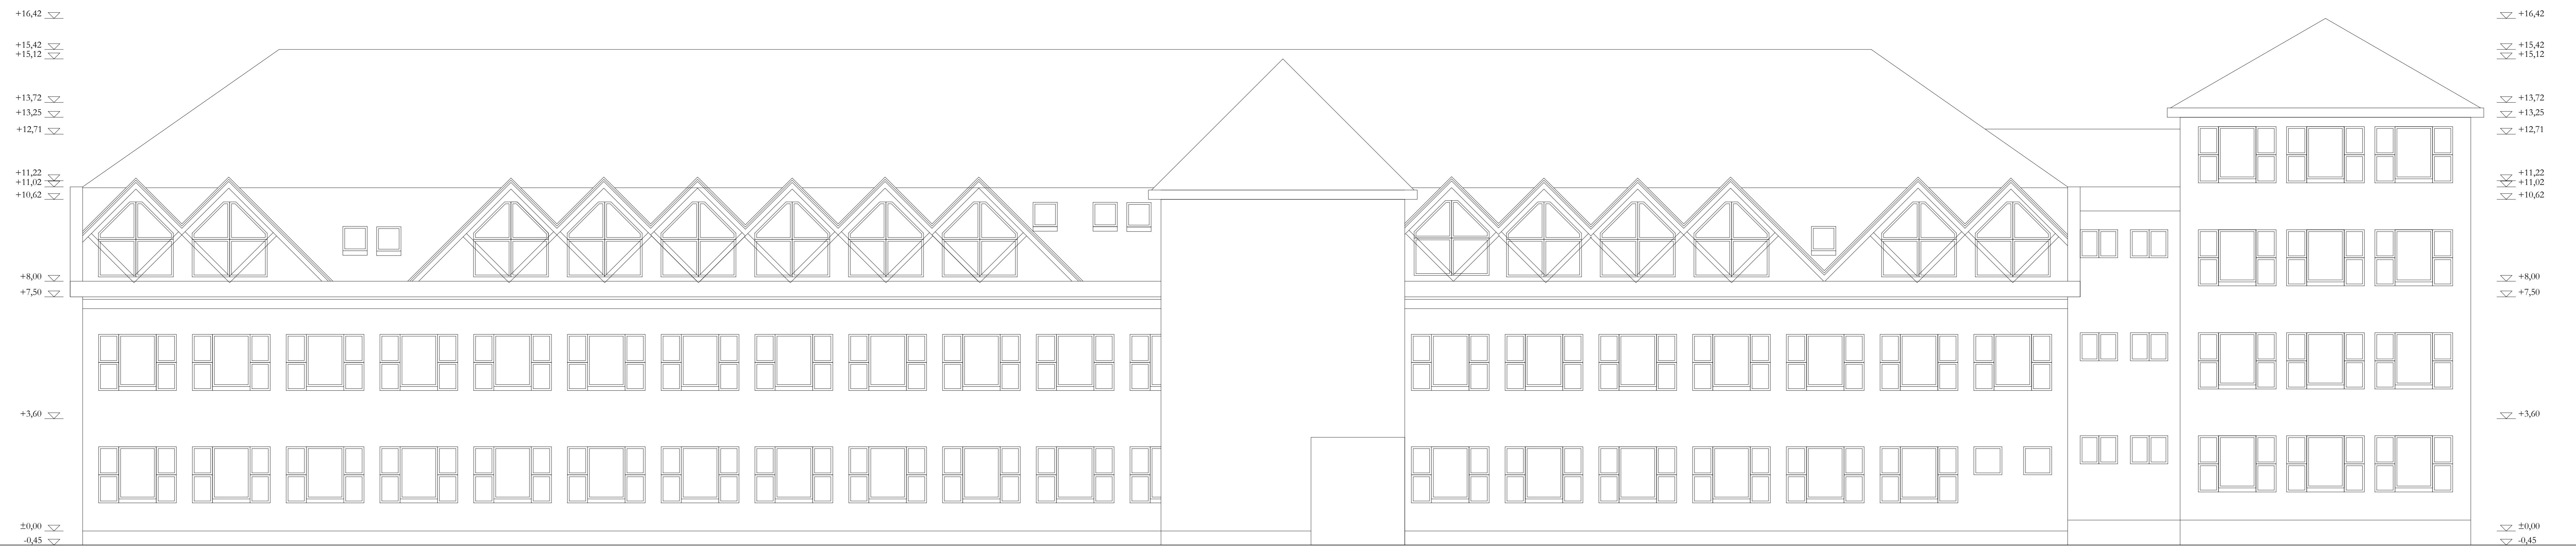

Építtető: Óbuda Város Önkormányzata 2225 Óbuda Templom tér 3.	Üllő, Malom u. 1. Általános Iskola energetikai korszerűsítése	Terve: ép. eng. terv Lépék: M=1:100 ALÁÍRÁS:	TERVEZŐ: Tóth István okleveles építésmérnök Egyszerű u. 4.sz. KSZ/12-10-0135 T2-10-0082
Ezen terv az 1969.évi III. törvény 51.§-a értelmében szerzői jogvédelem alatt áll.			