


Gyöm

4603

Üllő

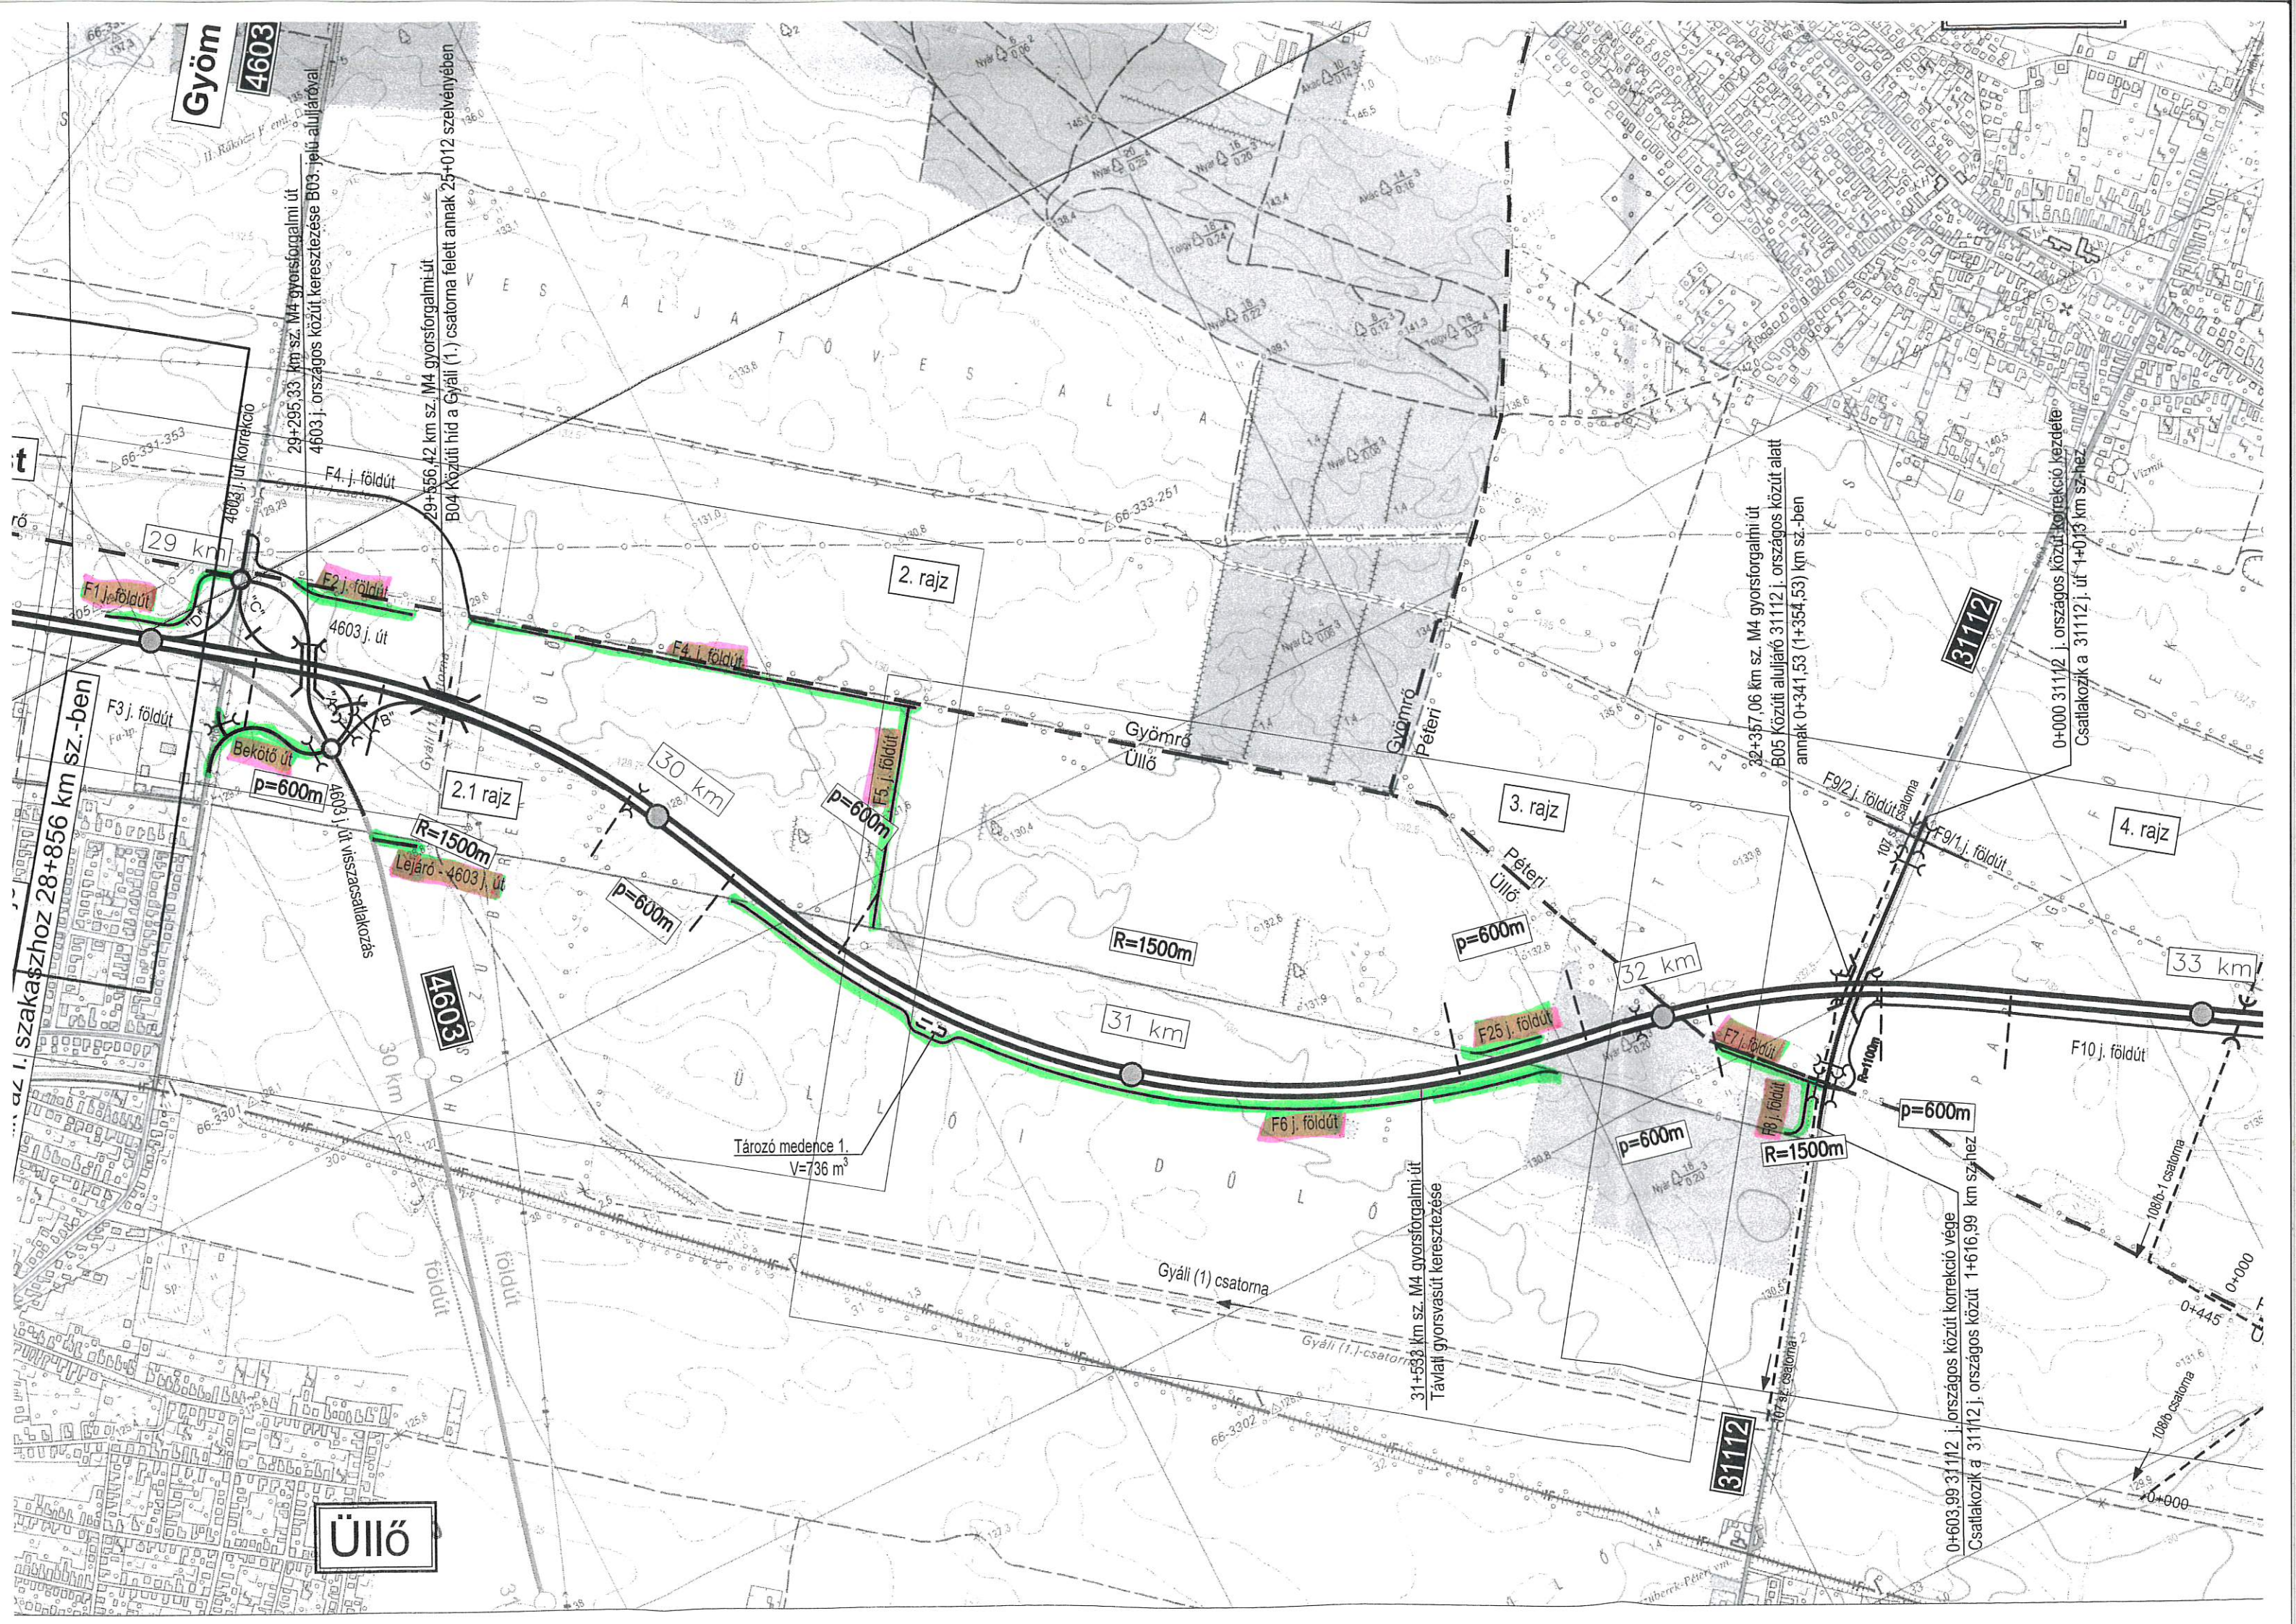

szakaszhoz 28+856 km sz.-ben

29+295,33 km sz. M4 gyorsforgalmi út  
4603 j. országos közút keresztezése B03-jú aluljáróval

29+566,42 km sz. M4 gyorsforgalmi út  
B04 Közúti híd a Gyáli (1.) csatorna felett annak 25+012 szelvényében

32+37,06 km sz. M4 gyorsforgalmi út  
B05 Közúti aluljáró 31112 j. országos közút alatt  
annak 0+341,53 (1+354,53) km sz.-ben

0+000 31112 j. országos közút korrekció kezdete  
Csatlakozik a 31112 j. út +013 km sz.-hez

0+603,99 31112 j. országos közút korrekció vége  
Csatlakozik a 31112 j. országos közút 1+616,99 km sz.-hez

R=1500m

R=1500m

R=1500m

p=600m

p=600m

p=600m

29 km

30 km

31 km

32 km

33 km

2.1 rajz

2. rajz

3. rajz

4. rajz

Tározó medence 1.  
V=736 m³

Gyáli (1) csatorna

31+538 km sz. M4 gyorsforgalmi út  
Távlati gyorsvasút keresztezése

100/1-1 csatorna  
0+445  
0+000

100/1-1 csatorna  
0+000

4603 j. út visszacsatlakozás

4603

31112

31112

F4 j. földút

F2 j. földút

4603 j. út

Bekötő út

Lejáró - 4603 j. út

F5 j. földút

F25 j. földút

F7 j. földút

F8 j. földút

F9/1 j. földút

F10 j. földút

Gyömri Üllő

Gyömri Péteri

Péteri Üllő

t

sz

sz

sz