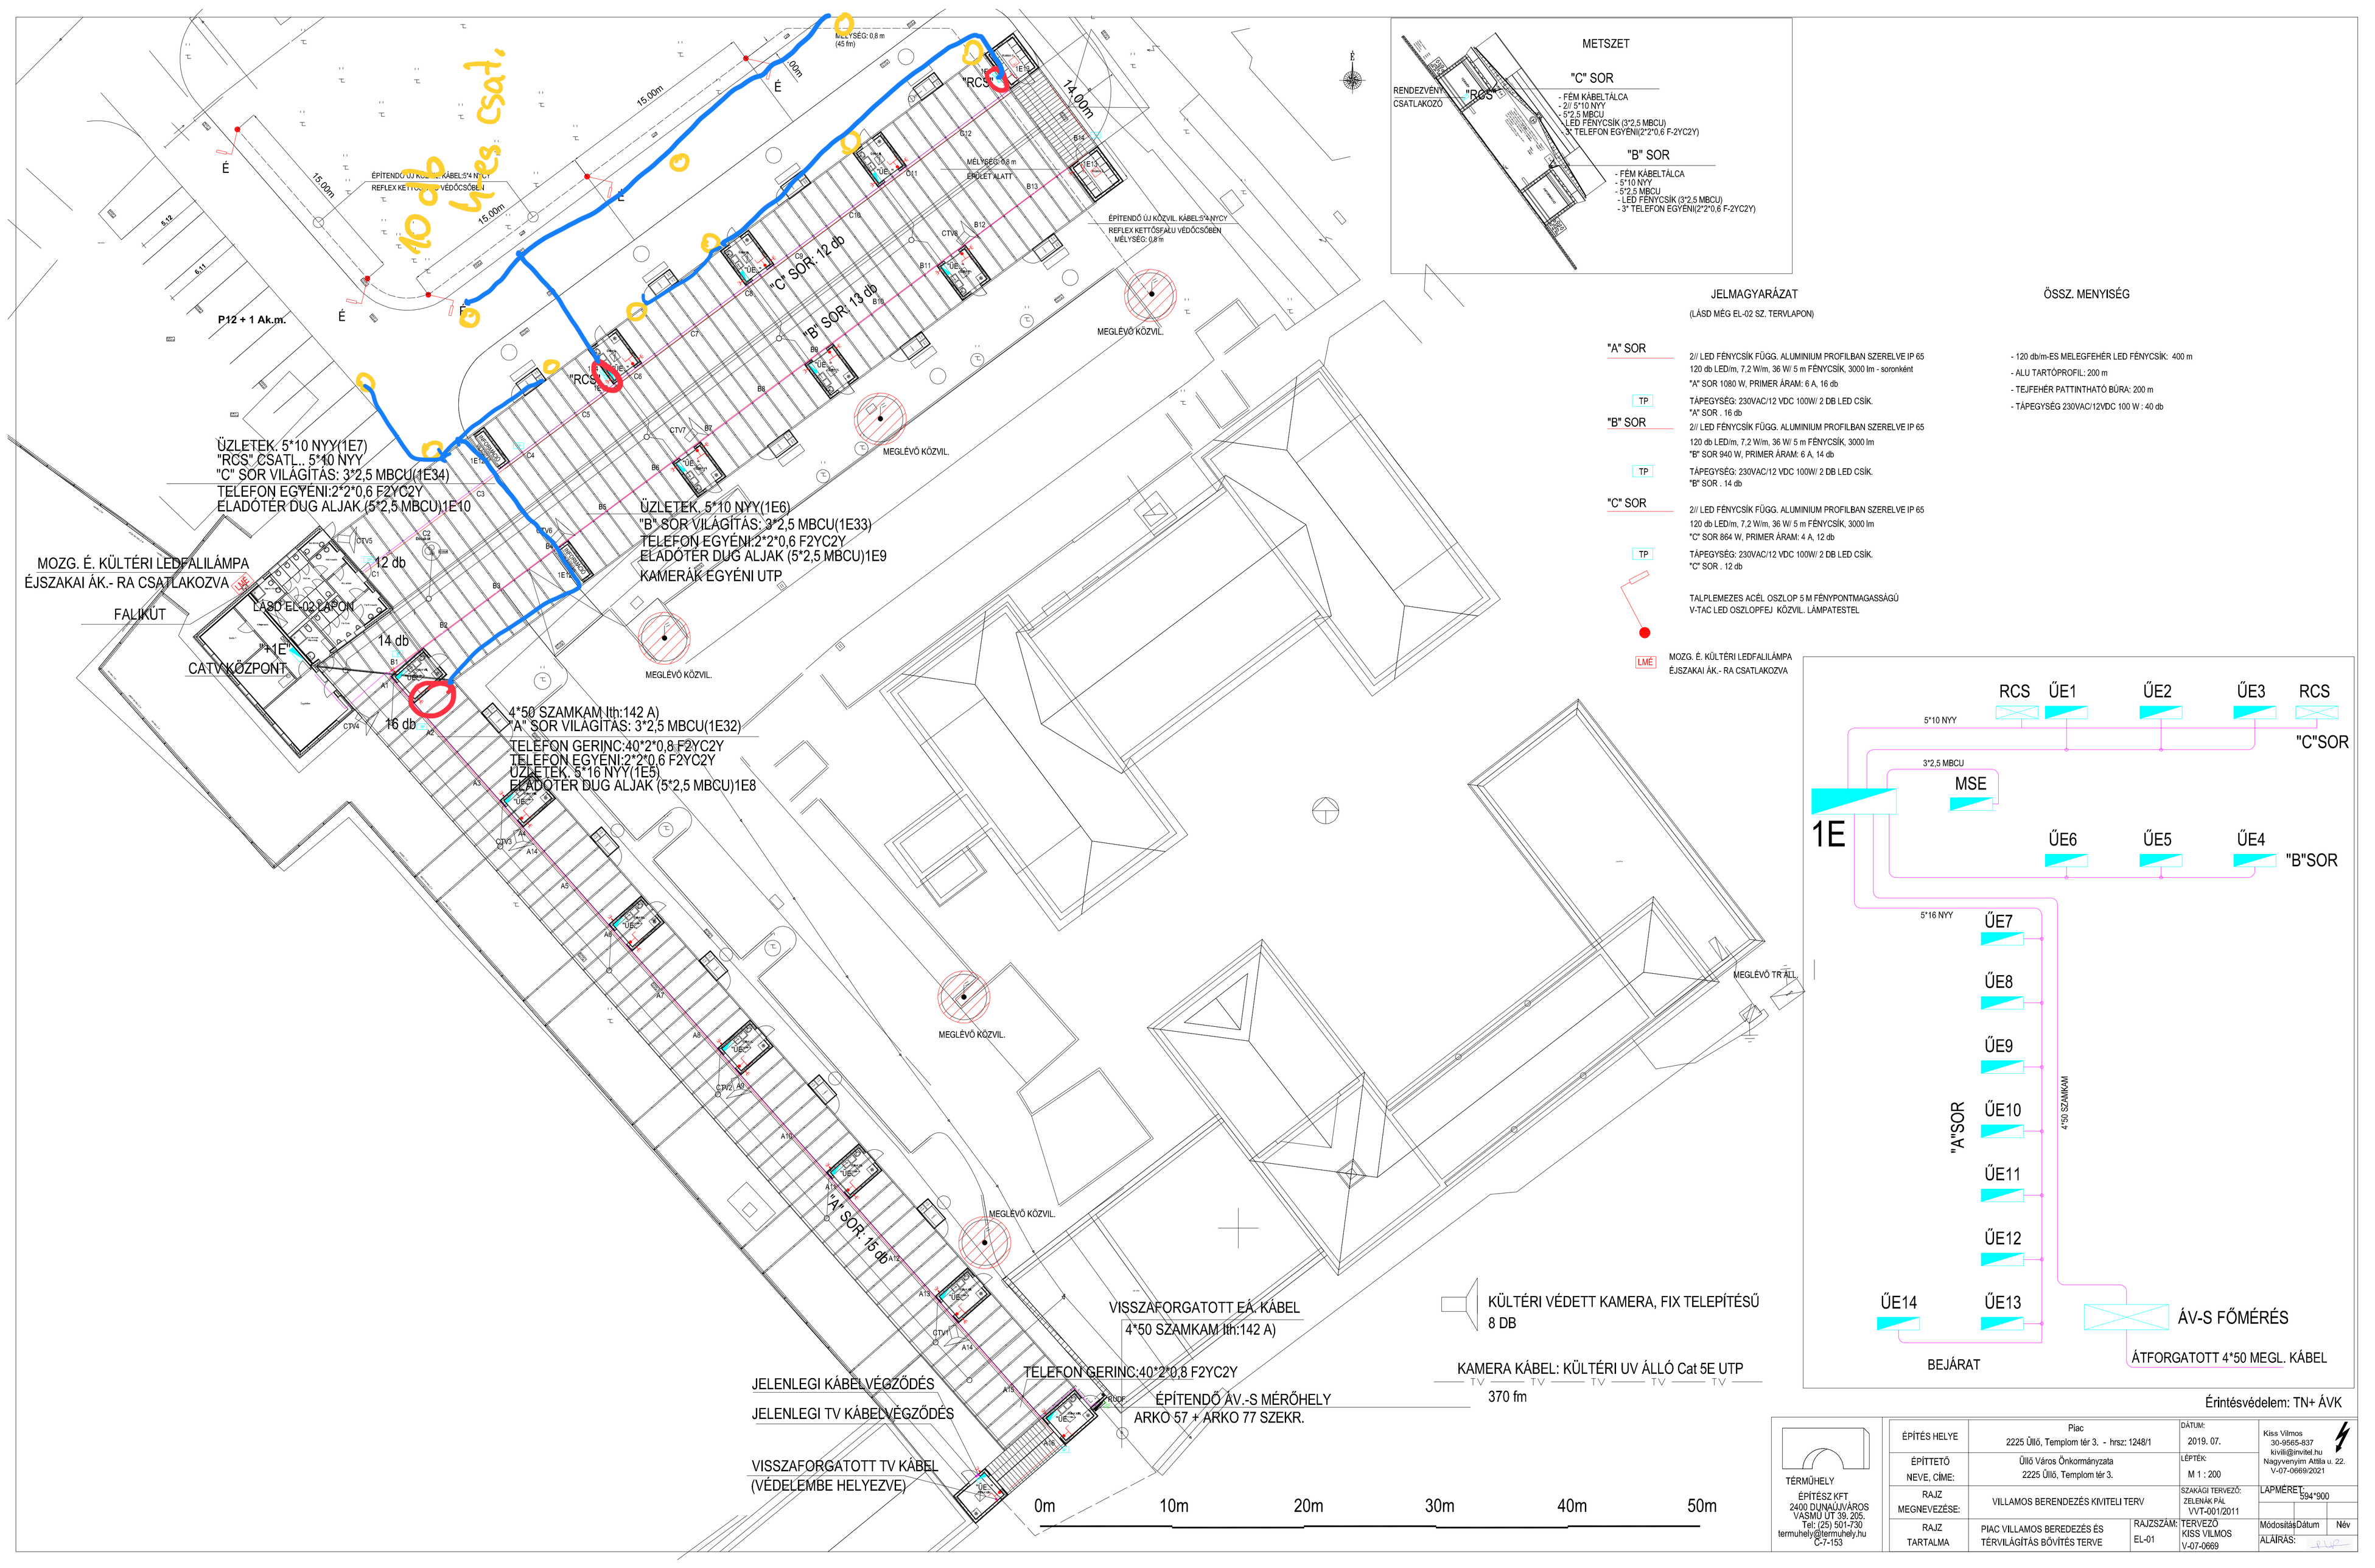
METSZET
"C" SOR
- FÉM KÁBELTÁLCA
- 2// 5*10 NYY
- 5*2,5 MBCU
- LED FÉNYCSÍK (3*2,5 MBCU)
- 3* TELEFON EGYÉNI(2*2*0,6 F-2YC2Y)
"B" SOR
- FÉM KÁBELTÁLCA
- 5*10 NYY
- 5*2,5 MBCU
- LED FÉNYCSÍK (3*2,5 MBCU)
- 3* TELEFON EGYÉNI(2*2*0,6 F-2YC2Y)
RENDEZVÉNY CSATLAKOZÓ
"RCS"
JELMAGYARÁZAT
(LÁSD MÉG EL-02 SZ. TERVLAPON)
ÖSSZ. MENYISÉG
"A" SOR
2// LED FÉNYCSÍK FÜGG. ALUMINIUM PROFILBAN SZERELVE IP 65
120 db LED/m, 7,2 W/m, 36 W/ 5 m FÉNYCSÍK, 3000 lm - soronként
"A" SOR 1080 W, PRIMER ÁRAM: 6 A, 16 db
TP
TÁPEGYSÉG: 230VAC/12 VDC 100W/ 2 DB LED CSÍK.
"A" SOR . 16 db
"B" SOR
2// LED FÉNYCSÍK FÜGG. ALUMINIUM PROFILBAN SZERELVE IP 65
120 db LED/m, 7,2 W/m, 36 W/ 5 m FÉNYCSÍK, 3000 lm
"B" SOR 940 W, PRIMER ÁRAM: 6 A, 14 db
TP
TÁPEGYSÉG: 230VAC/12 VDC 100W/ 2 DB LED CSÍK.
"B" SOR . 14 db
"C" SOR
2// LED FÉNYCSÍK FÜGG. ALUMINIUM PROFILBAN SZERELVE IP 65
120 db LED/m, 7,2 W/m, 36 W/ 5 m FÉNYCSÍK, 3000 lm
"C" SOR 864 W, PRIMER ÁRAM: 4 A, 12 db
TP
TÁPEGYSÉG: 230VAC/12 VDC 100W/ 2 DB LED CSÍK.
"C" SOR . 12 db
TALPLEMEZES ACÉL OSZLOP 5 M FÉNYPONTMAGASSÁGÚ
V-TAC LED OSZLOPFEJ KÖZVIL. LÁMPATESTEL
LMÉ
MOZG. É. KÜLTÉRI LEDFALILÁMPA
ÉJSZAKAI ÁK.- RA CSATLAKOZVA
- 120 db/m-ES MELEGFEHÉR LED FÉNYCSÍK: 400 m
- ALU TARTÓPROFIL: 200 m
- TEJFEHÉR PATTINTHATÓ BÚRA: 200 m
- TÁPEGYSÉG 230VAC/12VDC 100 W : 40 db
RCS
ŰE1
ŰE2
ŰE3
RCS
5*10 NYY
"C"SOR
3*2,5 MBCU
MSE
1E
ŰE6
ŰE5
ŰE4
"B"SOR
5*16 NYY
ŰE7
ŰE8
ŰE9
"A"SOR
ŰE10
ŰE11
ŰE12
4*50 SZAMKAM
ŰE14
ŰE13
ÁV-S FŐMÉRÉS
BEJÁRAT
ÁTFORGATOTT 4*50 MEGL. KÁBEL
Érintésvédelem: TN+ ÁVK
ÉPÍTENDŐ ÚJ KÖZVIL. KÁBEL:5*4 NYCY
REFLEX KETTŐSFALÚ VÉDŐCSŐBEN
MÉLYSÉG: 0,8 m
(45 fm)
MÉLYSÉG: 0,8 m
ÉPÜLET ALATT
P12 + 1 Ak.m.
MEGLÉVŐ KÖZVIL.
MEGLÉVŐ TRAFÓ
ÜZLETEK. 5*10 NYY(1E7)
"RCS" CSATL.. 5*10 NYY
"C" SOR VILÁGÍTÁS: 3*2,5 MBCU(1E34)
TELEFON EGYÉNI:2*2*0,6 F2YC2Y
ELADÓTÉR DUG ALJAK (5*2,5 MBCU)1E10
ÜZLETEK. 5*10 NYY(1E6)
"B" SOR VILÁGÍTÁS: 3*2,5 MBCU(1E33)
TELEFON EGYÉNI:2*2*0,6 F2YC2Y
ELADÓTÉR DUG ALJAK (5*2,5 MBCU)1E9
KAMERÁK ÉGYÉNI UTP
MOZG. É. KÜLTÉRI LEDFALILÁMPA
ÉJSZAKAI ÁK.- RA CSATLAKOZVA
FALIKÚT
LÁSD EL-02 LAPON
"1E"
CATV KÖZPONT
12 db
14 db
16 db
4*50 SZAMKAM lth:142 A)
"A" SOR VILÁGÍTÁS: 3*2,5 MBCU(1E32)
TELEFON GERINC:40*2*0,8 F2YC2Y
TELEFON EGYÉNI:2*2*0,6 F2YC2Y
ÜZLETEK. 5*16 NYY(1E5)
ELADÓTÉR DUG ALJAK (5*2,5 MBCU)1E8
"C" SOR: 12 db
"B" SOR: 13 db
"A" SOR: 15 db
VISSZAFORGATOTT ÉA. KÁBEL
4*50 SZAMKAM lth:142 A)
TELEFON GERINC:40*2*0,8 F2YC2Y
JELENLEGI KÁBELVÉGZŐDÉS
JELENLEGI TV KÁBELVÉGZŐDÉS
VISSZAFORGATOTT TV KÁBEL
(VÉDELEMBE HELYEZVE)
ÉPÍTENDŐ ÁV.-S MÉRŐHELY
ARKO 57 + ARKO 77 SZEKR.
KÜLTÉRI VÉDETT KAMERA, FIX TELEPÍTÉSŰ
8 DB
KAMERA KÁBEL: KÜLTÉRI UV ÁLLÓ Cat 5E UTP
370 fm
0m
10m
20m
30m
40m
50m
TÉRMŰHELY
ÉPÍTÉSZ KFT
2400 DUNAÚJVÁROS
VASMŰ ÚT 39. 205.
Tel: (25) 501-730
termuhely@termuhely.hu
C-7-153
ÉPÍTÉS HELYE
Piac
2225 Üllő, Templom tér 3. - hrsz: 1248/1
DÁTUM:
2019. 07.
ÉPÍTTETŐ NEVE, CÍME:
Üllő Város Önkormányzata
2225 Üllő, Templom tér 3.
LÉPTÉK:
M 1 : 200
RAJZ MEGNEVEZÉSE:
VILLAMOS BERENDEZÉS KIVITELI TERV
SZAKÁGI TERVEZŐ:
ZELENÁK PÁL
V/T-001/2011
LAPMÉRET:
594*900
RAJZ TARTALMA
PIAC VILLAMOS BEREDEZÉS ÉS TÉRVILÁGÍTÁS BŐVÍTÉS TERVE
RAJZSZÁM:
EL-01
TERVEZŐ
KISS VILMOS
V-07-0669
Módosítás
Dátum
Név
ALÁÍRÁS:
Kiss Vilmos
30-9565-837
kivili@invitel.hu
Nagyvenyim Attila u. 22.
V-07-0669/2021